



Відомість креслень дизайн-проекту

Аркуш	Перелік креслень дизайн-проекту	Примітки	Аркуш	Перелік креслень дизайн-проекту	Примітки
ДП-01	Відомість креслень		ДП-17	Схема-розгортка стін. Вітальня	
ДП-02	Схема обміру стін		ДП-18	Схема-розгортка стін. Кухня	
ДП-03	Схема демонтажу стін		ДП-19	Схема-розгортка стін. Кабінет	
ДП-04	Схема мнтажу стін		ДП-20	Схема-розгортка стін. Спальня	
ДП-05	Схема стін після перепланування		ДП-21	Схема-розгортка стін. Гардероб та пральня	
ДП-06	Схема розміщення меблів		ДП-22	Схема-розгортка стін. Санвузол та ванна кімната	
ДП-07	Схема підлоги, розкладка матеріалів		ДП-23	Схема-розгортка стін. Балкон	
ДП-08	Схема розташування теплої підлоги		ДП-24	Схема-розгортка стін. Тераса	
ДП-09	Схема стелі, стельових карнизів				
ДП-10	Схема освітлювальних приладів				
ДП-11	Схема прив'язки вимикачів до освітлення				
ДП-12	Схема розташування розеток				
ДП-13	Схема розміщення дверних отворів				
ДП-14	Специфікація сантехнічного обладнання				
ДП-15	Специфікація сантехнічного обладнання				
ДП-16	Схема-розгортка стін. Передпокій та коридор				

				Дизайн-проект приватної квартири за адресою: м. Київ, ЖК Ліпінка	Стадія	Аркуш	Аркушів
					ДП	1	24
Архітектор	ПІБ	Підпис	Дата				
Автор проекта	Степанченко А.			Відомість креслень	ASTERIO design		asterio.design
Перевірів	Степанченко А.						

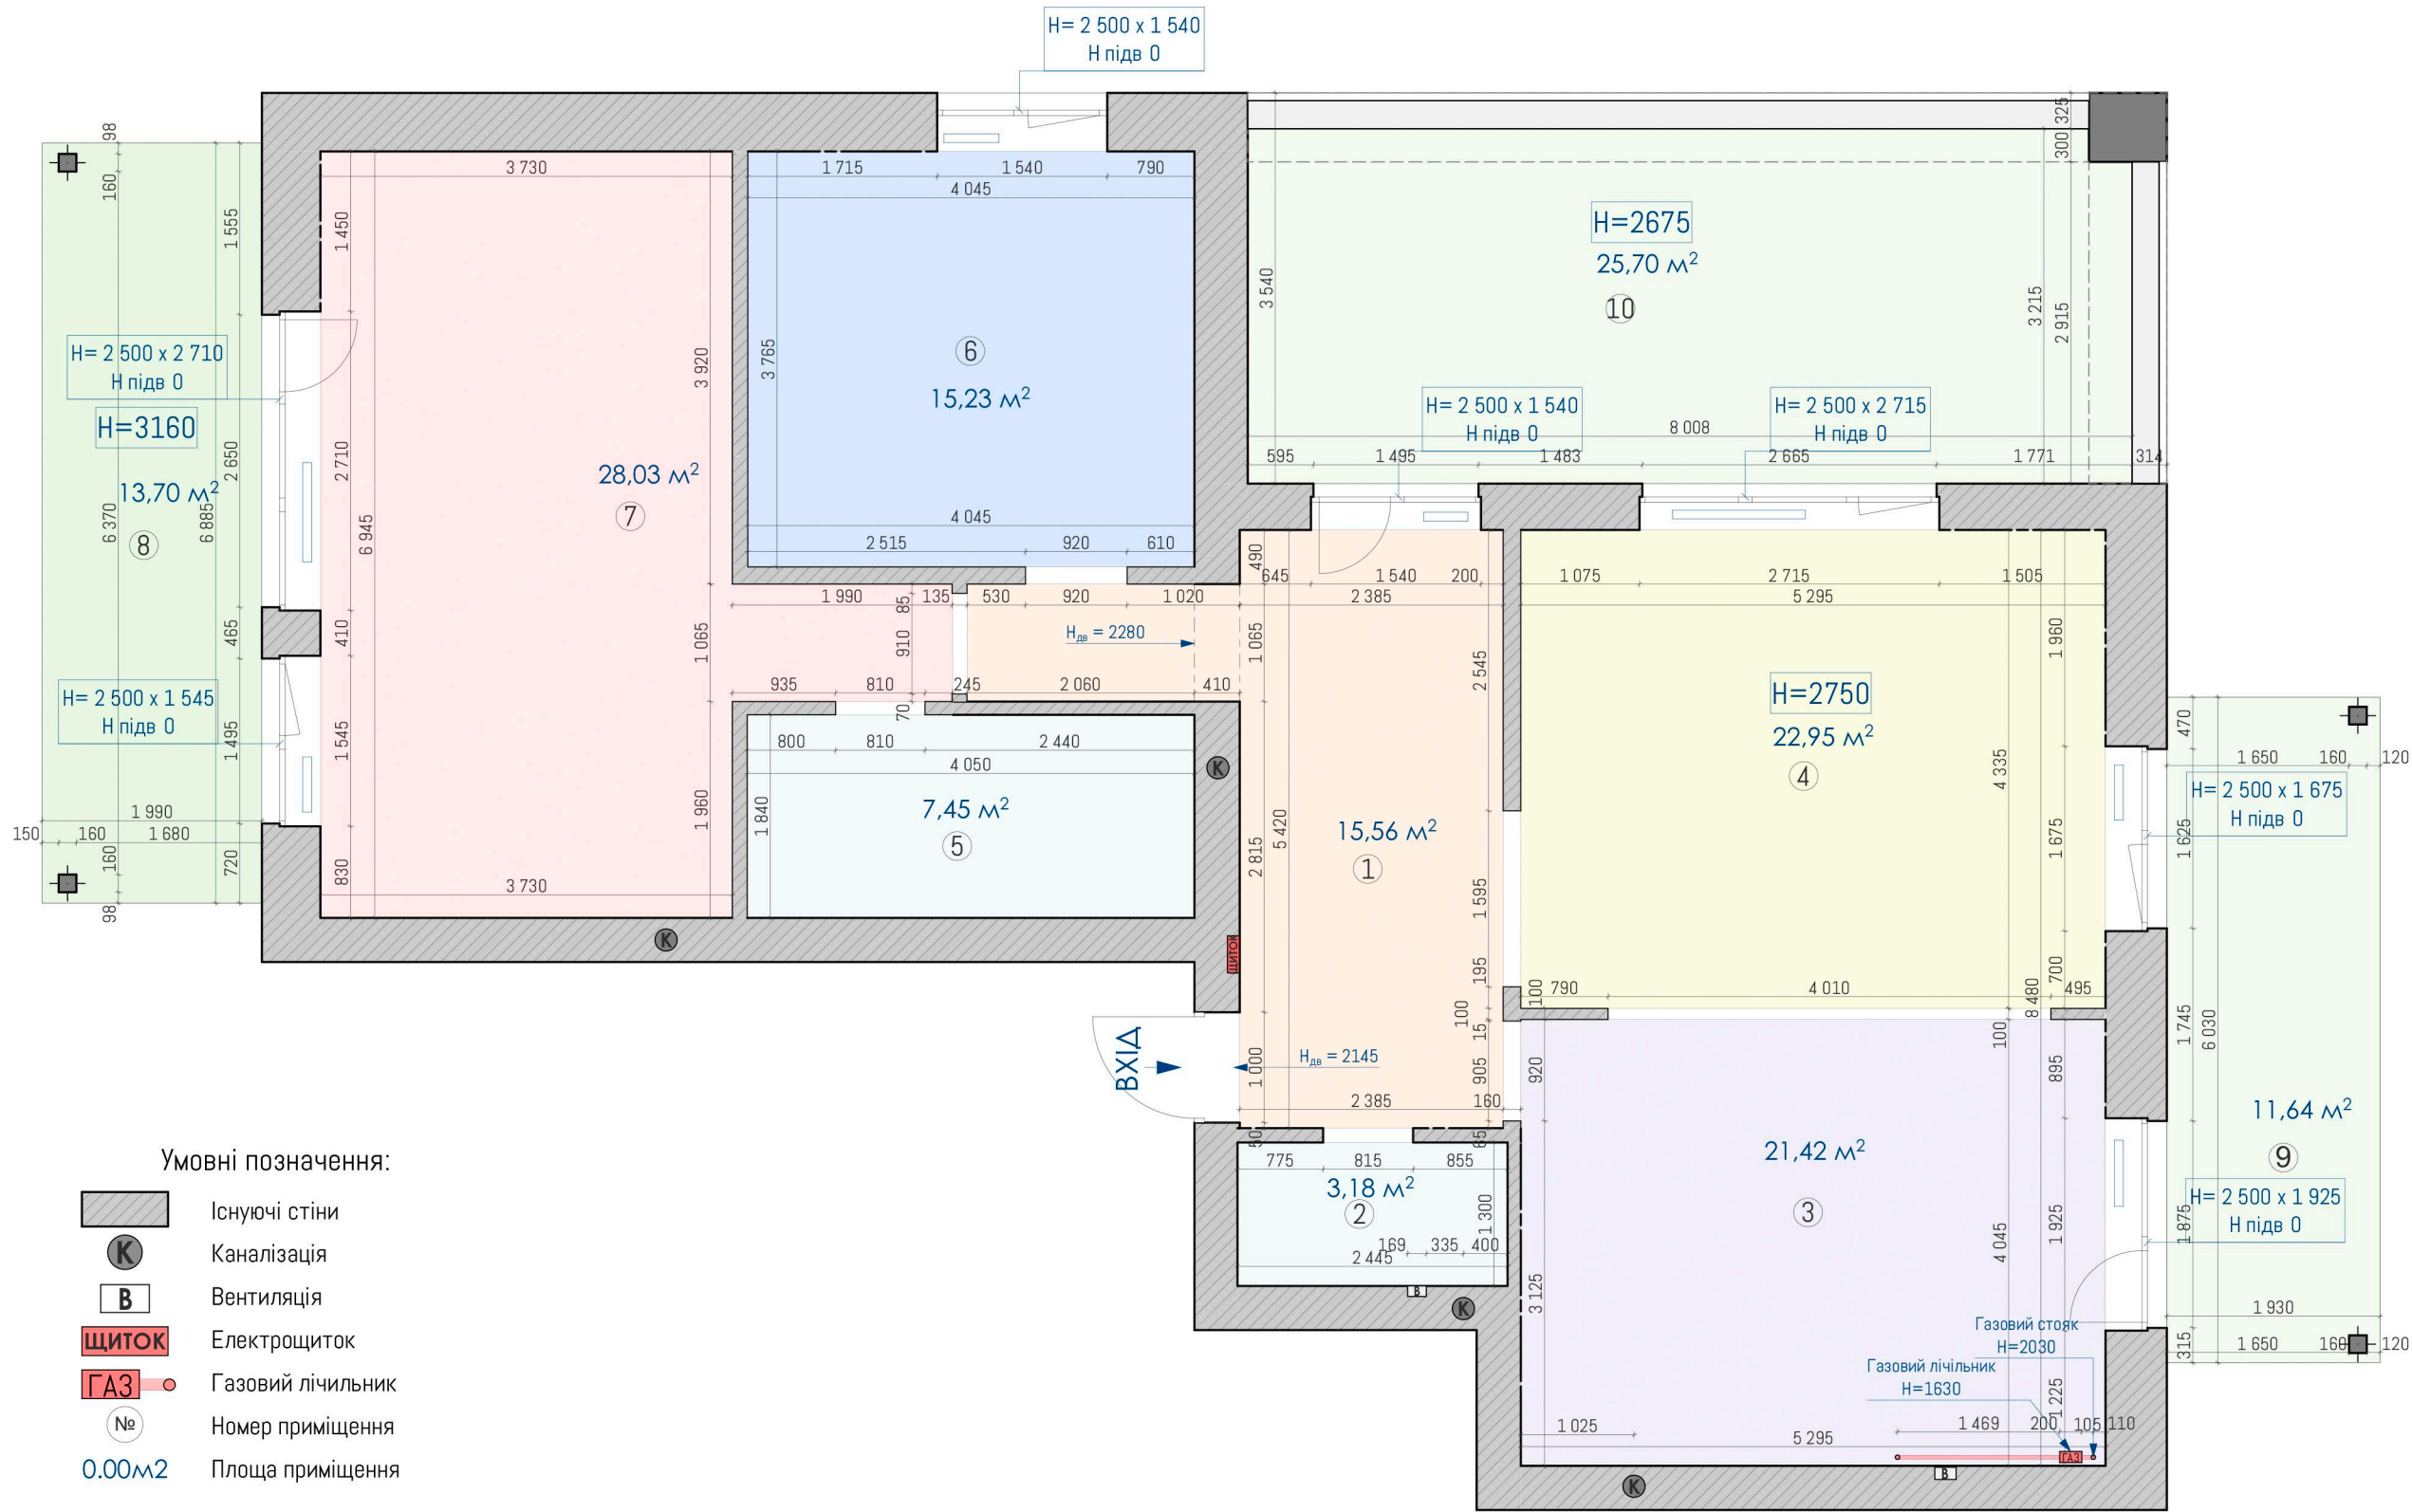

Примітки:
1. Вісі прийнято умовно;
2. За відмітку 0.000 прийнято рівень чистої підлоги приміщення;
3. Виміри взяті без умови врахування вирівнювання стін, стелі та підлоги.

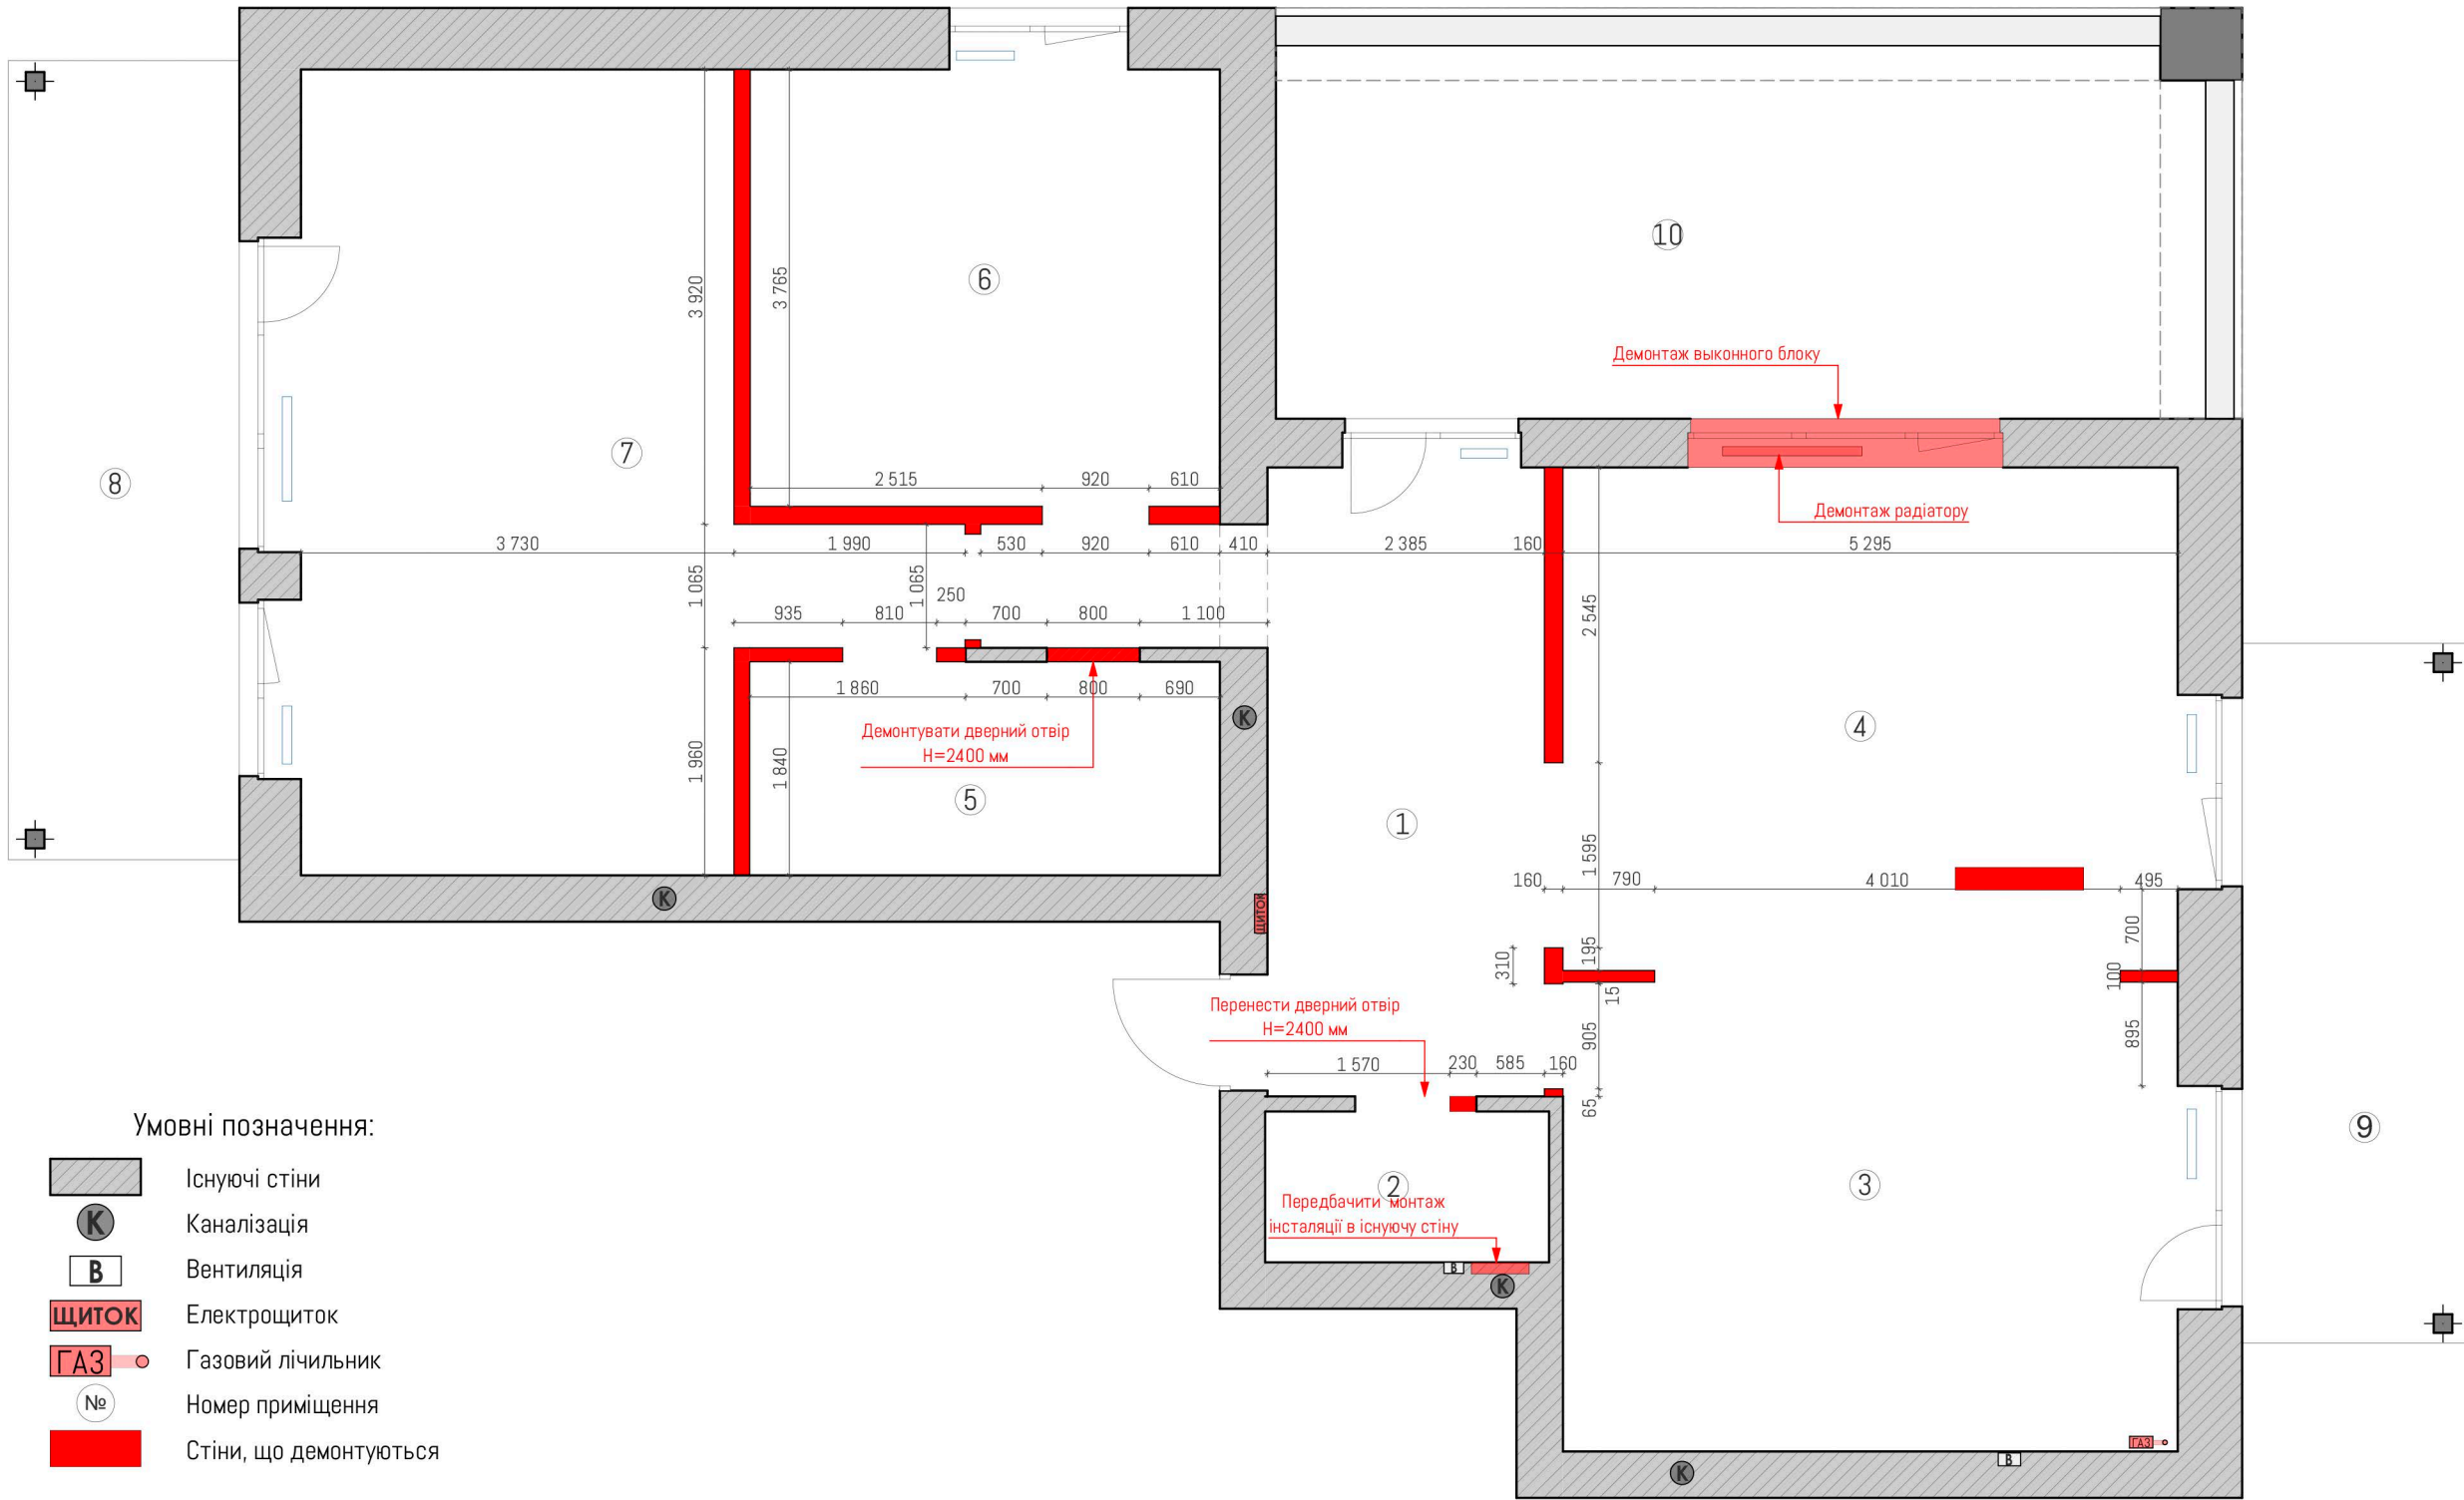

Експлікація приміщень:

	Найменування	Площа, м2
1	Передпокій	15,56
2	Санвузол	3,18
3	Кухня	21,42
4	Вітальня	22,95
5	Ванна	7,45
6	Кімната 1	15,23
7	Кімната 2	28,03
8	Балкон 2	13,70
9	Балкон_Кухня	11,64
10	Тераса	25,70
		164,86 м²


Умовні позначення:

- Існуючі стіни
- Каналізація
- Вентиляція
- ЩИТОК
- Електрощиток
- ГАЗ
- Газовий лічильник
- №
- Номер приміщення
- Стіни, що демонтуються

Примітки:

- 1. Вісі прийнято умовно;
- 2. За відмітку 0.000 прийнято рівень чистої підлоги приміщення;
- 3. Виміри взяті без умови врахування вирівнювання стін, стелі та підлоги.

				Дизайн-проект приватної квартири за адресою: м. Київ, ЖК Ліпінка	Стадія	Аркуш	Аркушів
					ДП	3	24
Архітектор	ПІБ	Підпис	Дата	Схема демонтажу стін	ASTERIO design		asterio.design
Автор проекта	Степанченко А.						
Перевірів	Степанченко А.						

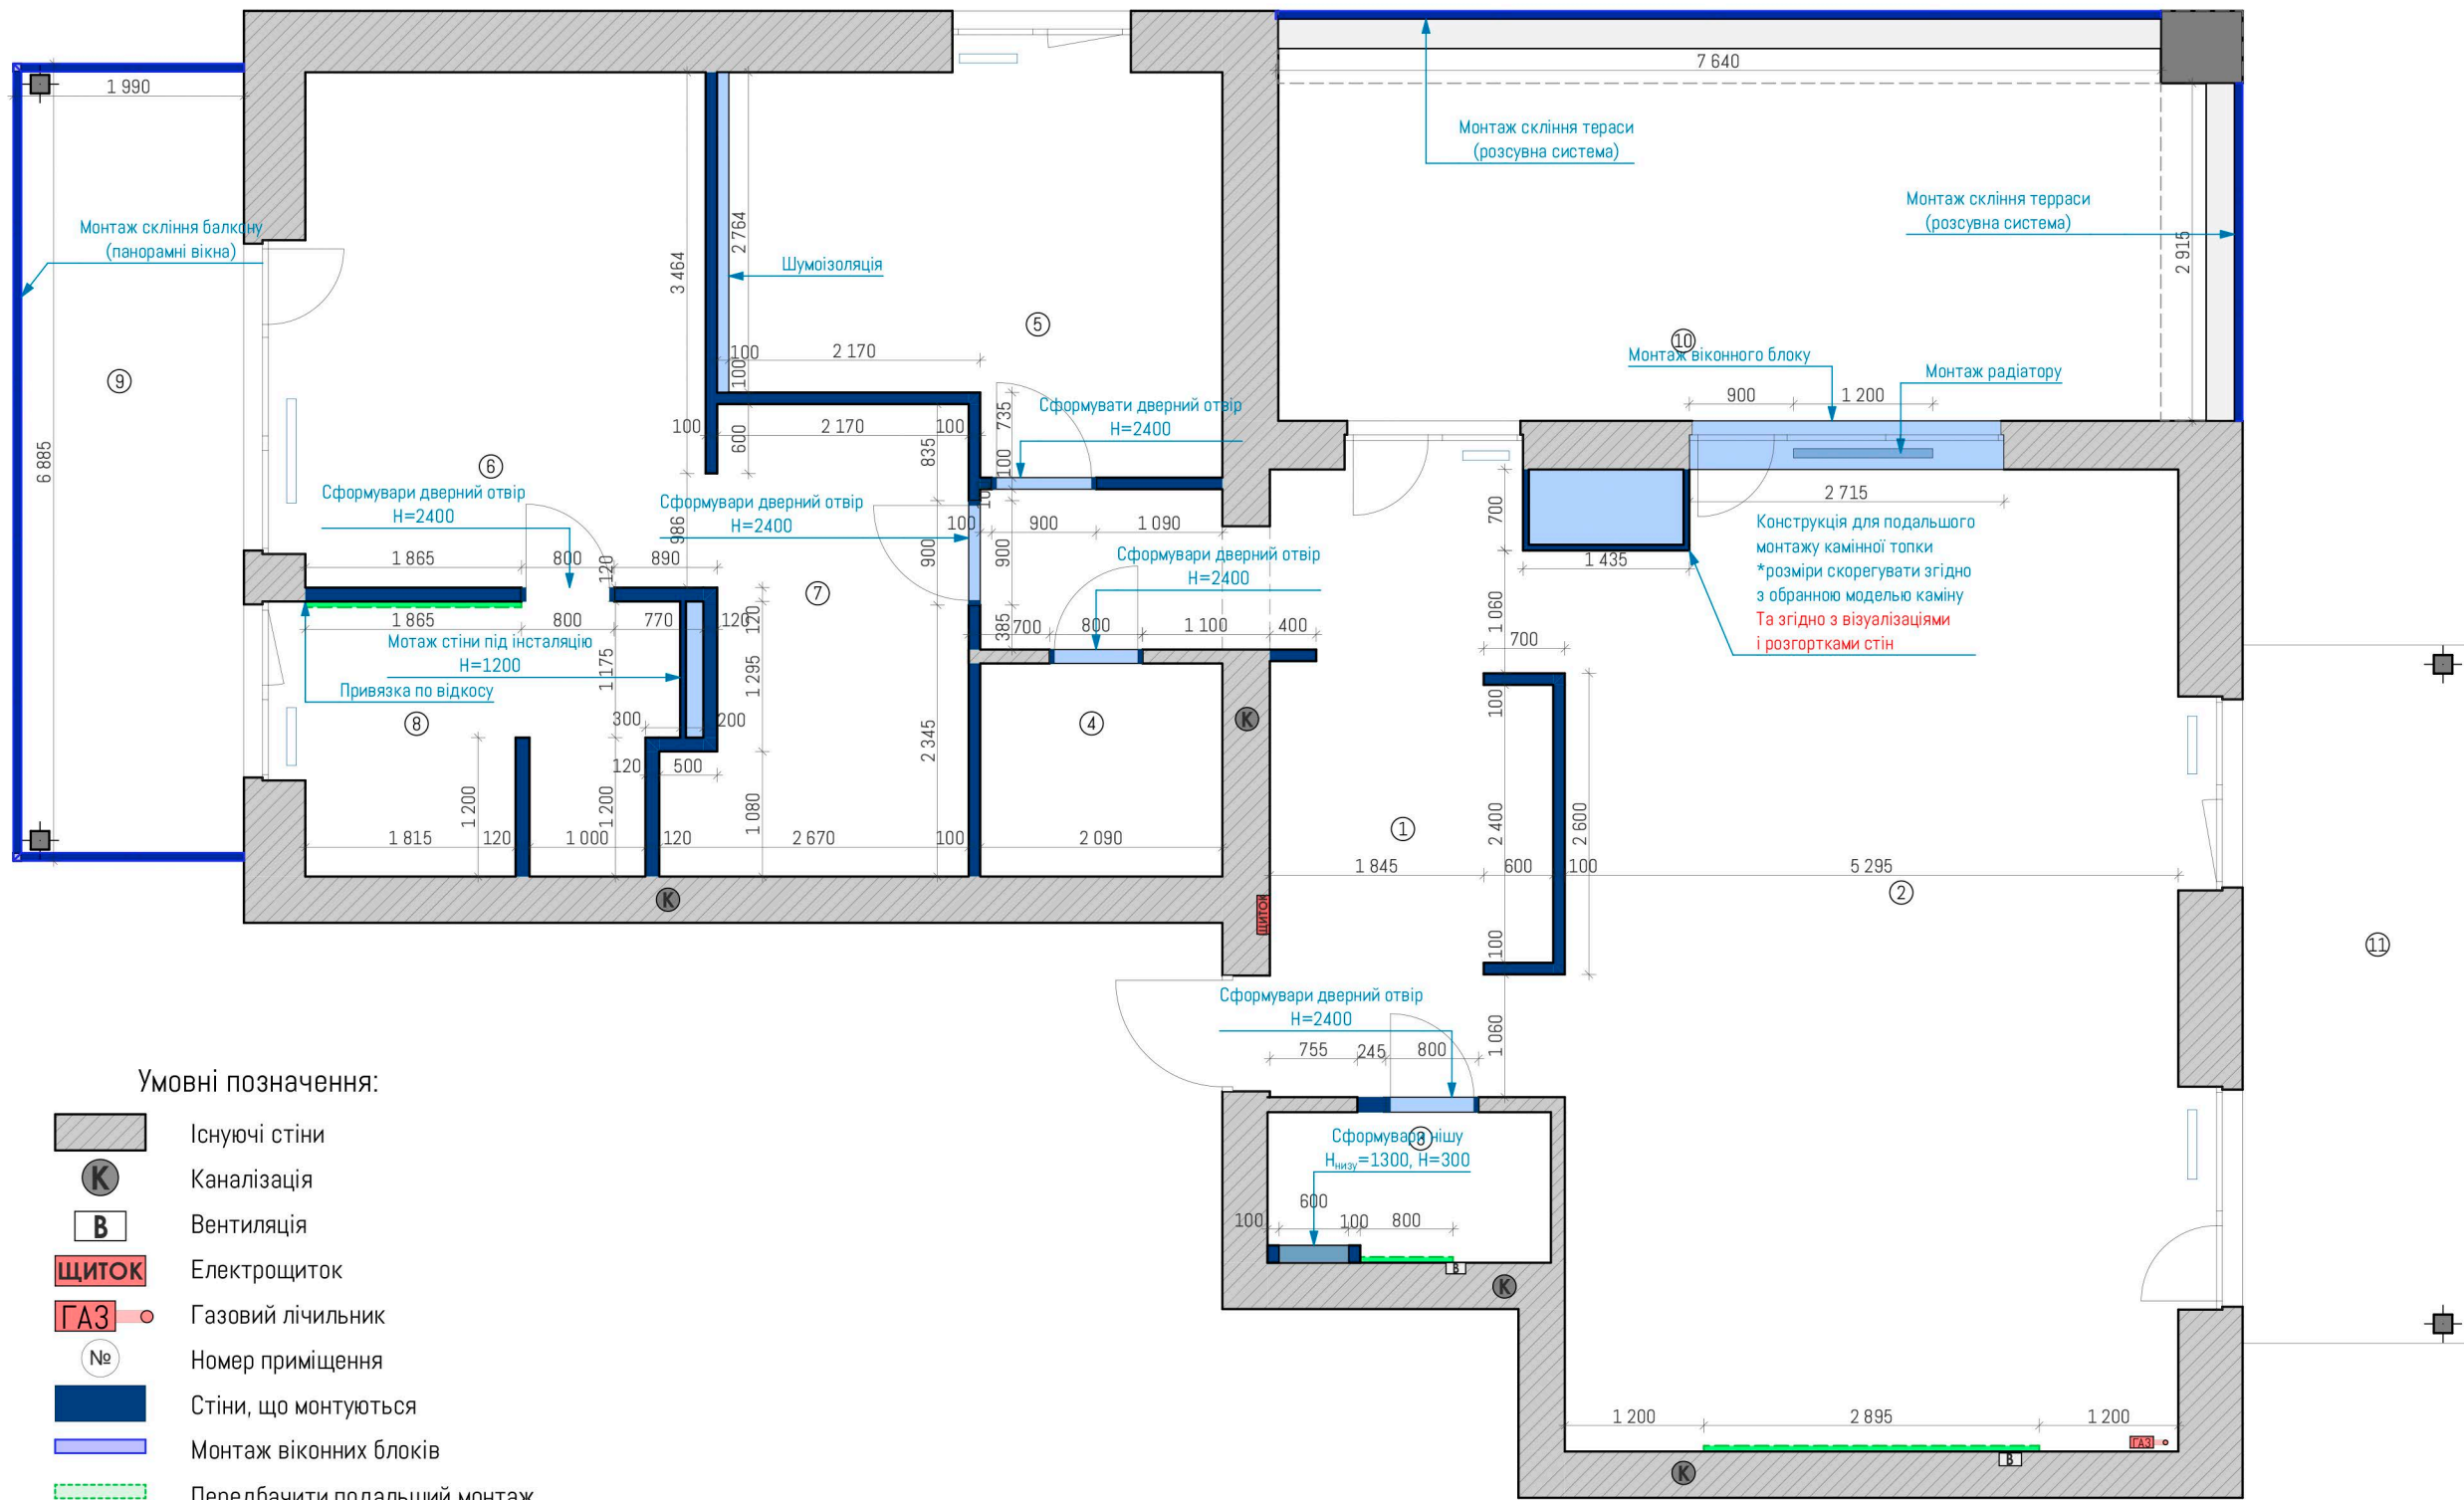

Експлікація приміщень:


	Найменування	Площа, м2
1	Передпокій	16,45
2	Кухня-вітальня	44,15
3	Санвузол	3,18
4	Пральня	3,85
5	Кабінет	13,31
6	Спальня	15,47
7	Гардероб	9,39
8	Ванна	7,56
9	Балкон - спальня	12,95
10	Терраса	25,63
11	Балкон - кухня	11,64
		163,58 м²

Умовні позначення:

- Існуючі стіни
- Каналізація
- Вентиляція
- Електрощиток
- Газовий лічильник
- Номер приміщення
- Стіни, що монтуються
- Монтаж віконних блоків
- Передбачити подальший монтаж підвісних меблевих конструкцій

Примітки:
1. Вісі прийнято умовно;
2. За відмітку 0.000 прийнято рівень чистої підлоги приміщення;
3. Виміри взяті без умови врахування вирівнювання стін, стелі та підлоги.

				Дизайн-проект приватної квартири за адресою: м. Київ, ЖК Ліпінка	Стадія	Аркуш	Аркушів
					ДП	4	24
Архітектор	ПІБ	Підпис	Дата		ASTERIO design asterio.design		
Автор проекта	Степанченко А.			Схема мнтажу стін			
Перевірів	Степанченко А.						

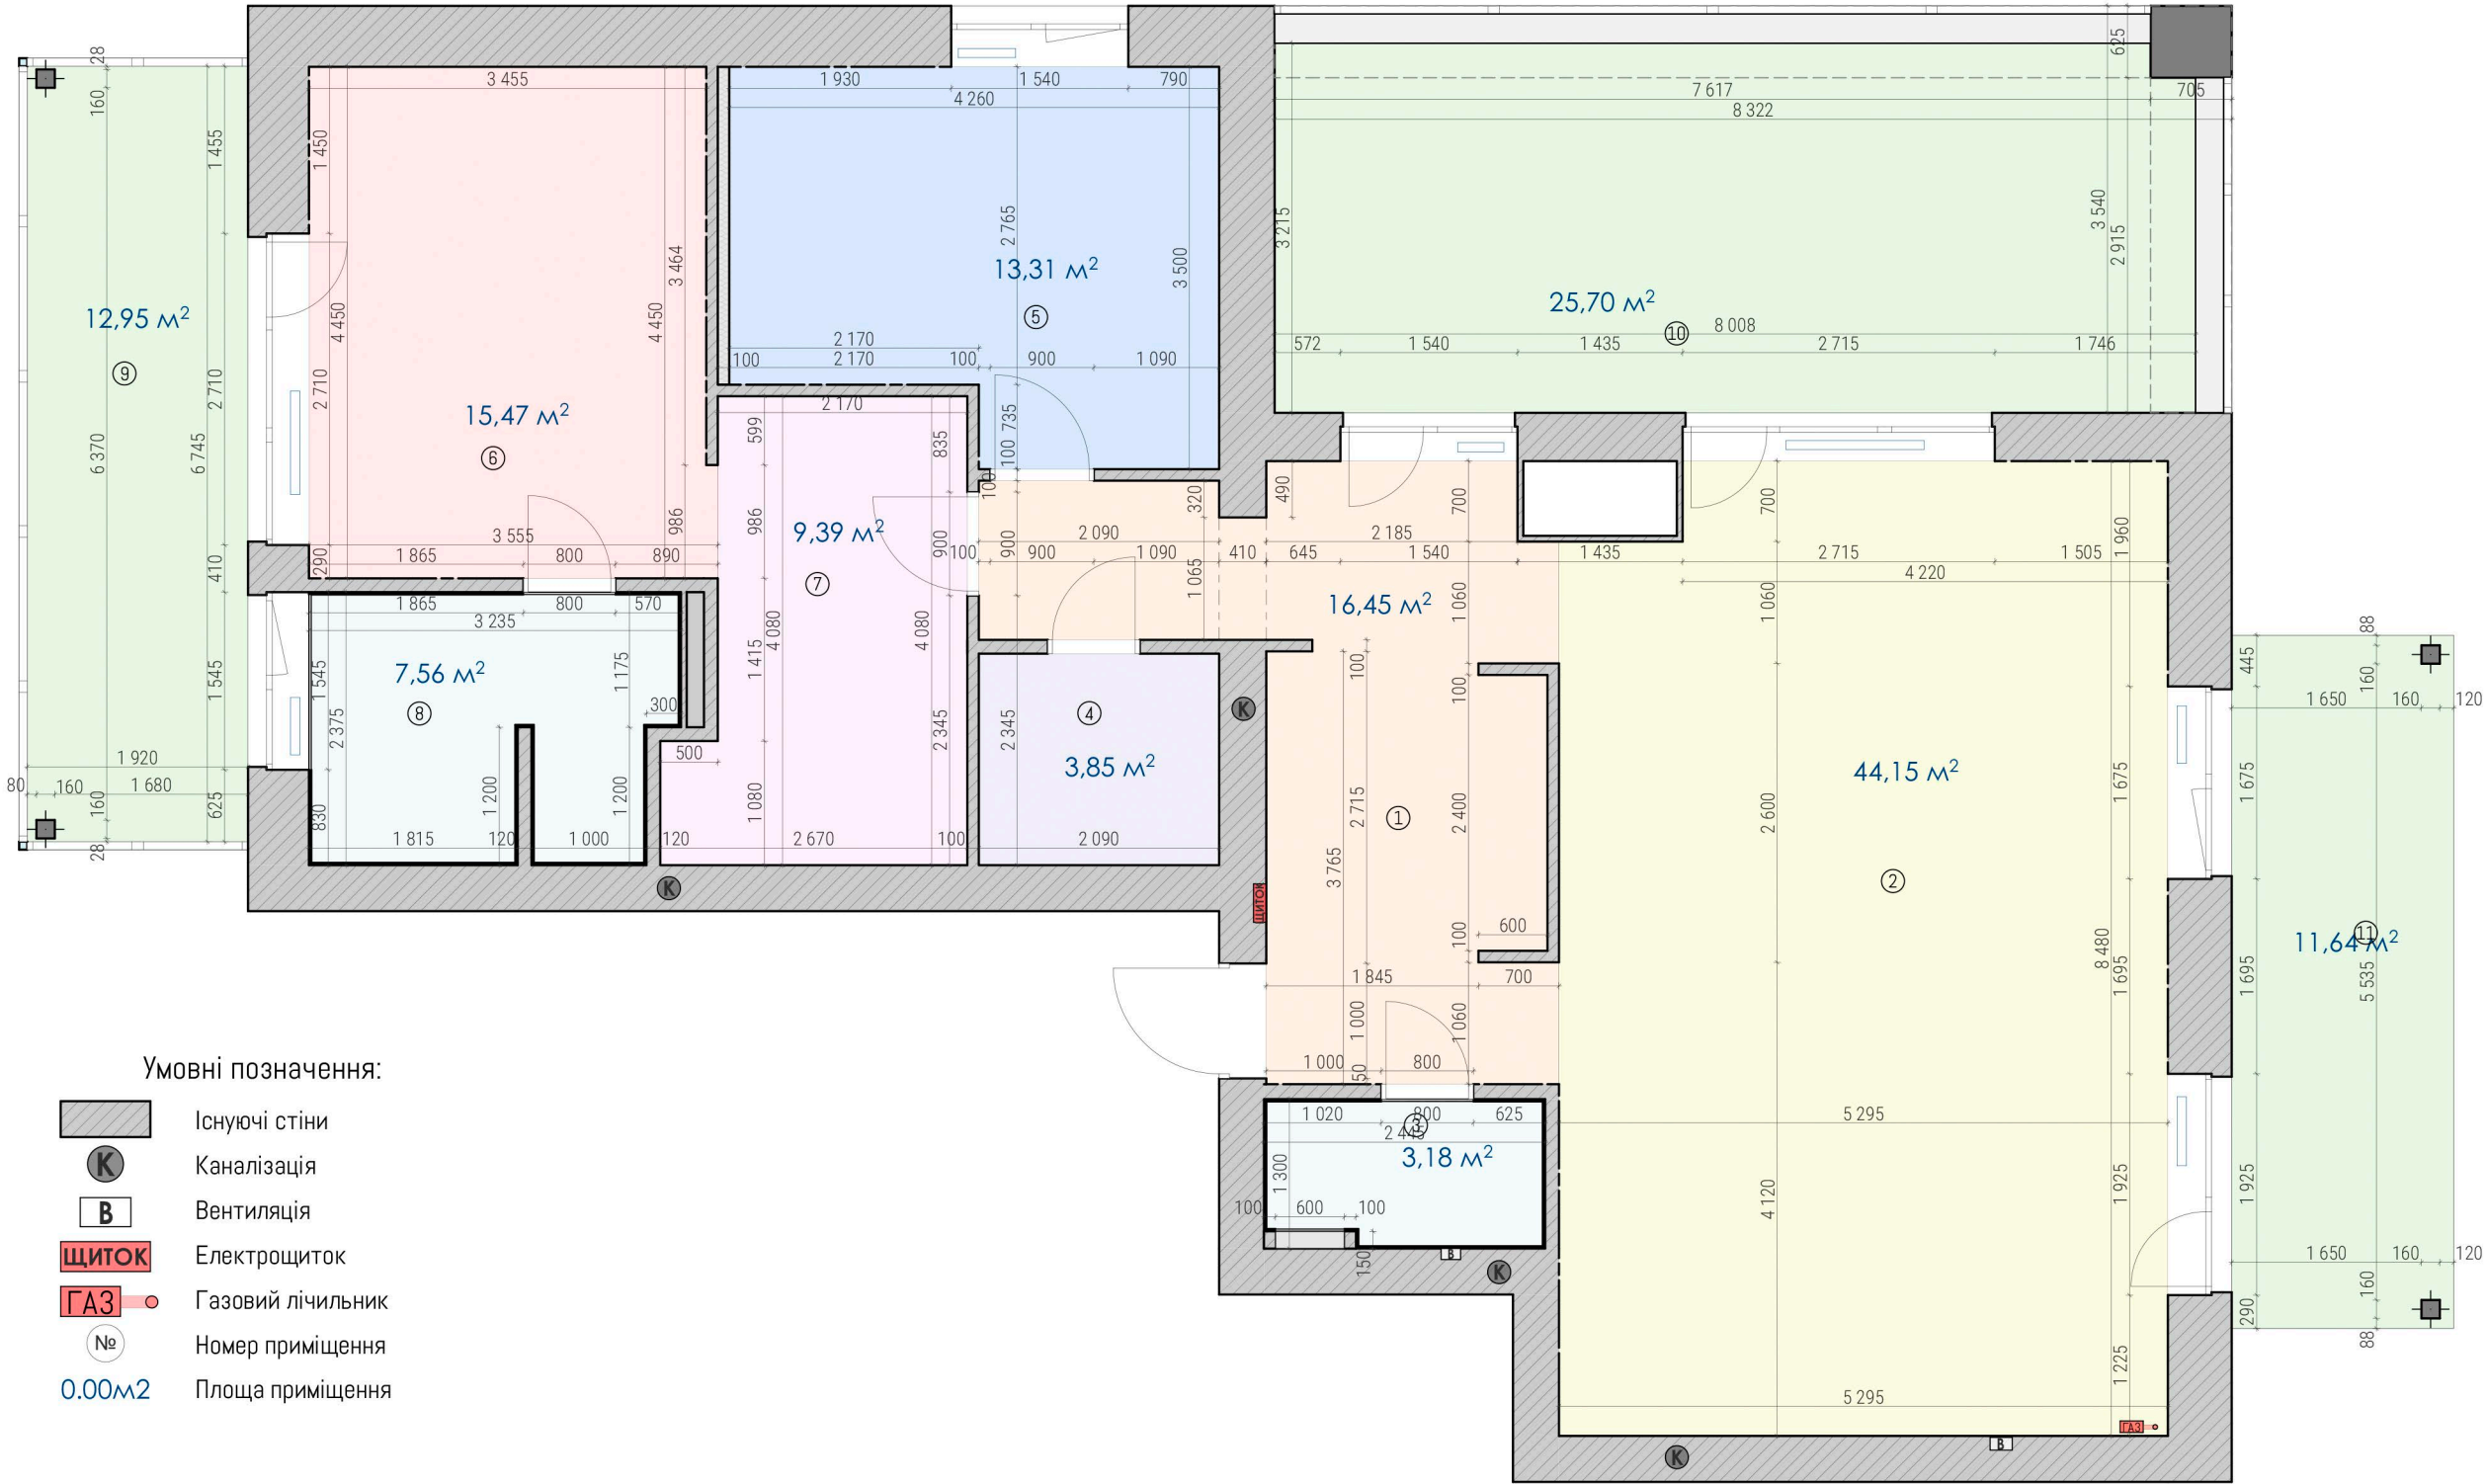

Експлікація приміщень:


	Найменування	Площа, м2
1	Передпокій	16,45
2	Кухня-вітальня	44,15
3	Санвузол	3,18
4	Пральня	3,85
5	Кабінет	13,31
6	Спальня	15,47
7	Гардероб	9,39
8	Ванна	7,56
9	Балкон - спальня	12,95
10	Терраса	25,63
11	Балкон - кухня	11,64
		163,58 м²

Умовні позначення:

- Існуючі стіни
- Каналізація
- Вентиляція
- Електрощиток
- Газовий лічильник
- Номер приміщення
- Площа приміщення

Примітки:
1. Вісі прийнято умовно;
2. За відмітку 0.000 прийнято рівень чистої підлоги приміщення;
3. Виміри взяті без умови врахування вирівнювання стін, стелі та підлоги.

				Дизайн-проект приватної квартири за адресою: м. Київ, ЖК Ліпінка	Стадія	Аркуш	Аркушів
					ДП	5	24
Архітектор	СТЕПАНЧЕНКО А.	Підпис	Дата	Схема стін після перепланування	ASTERIO design		asterio.design
Автор проекта	СТЕПАНЧЕНКО А.						
Перевірів	СТЕПАНЧЕНКО А.						

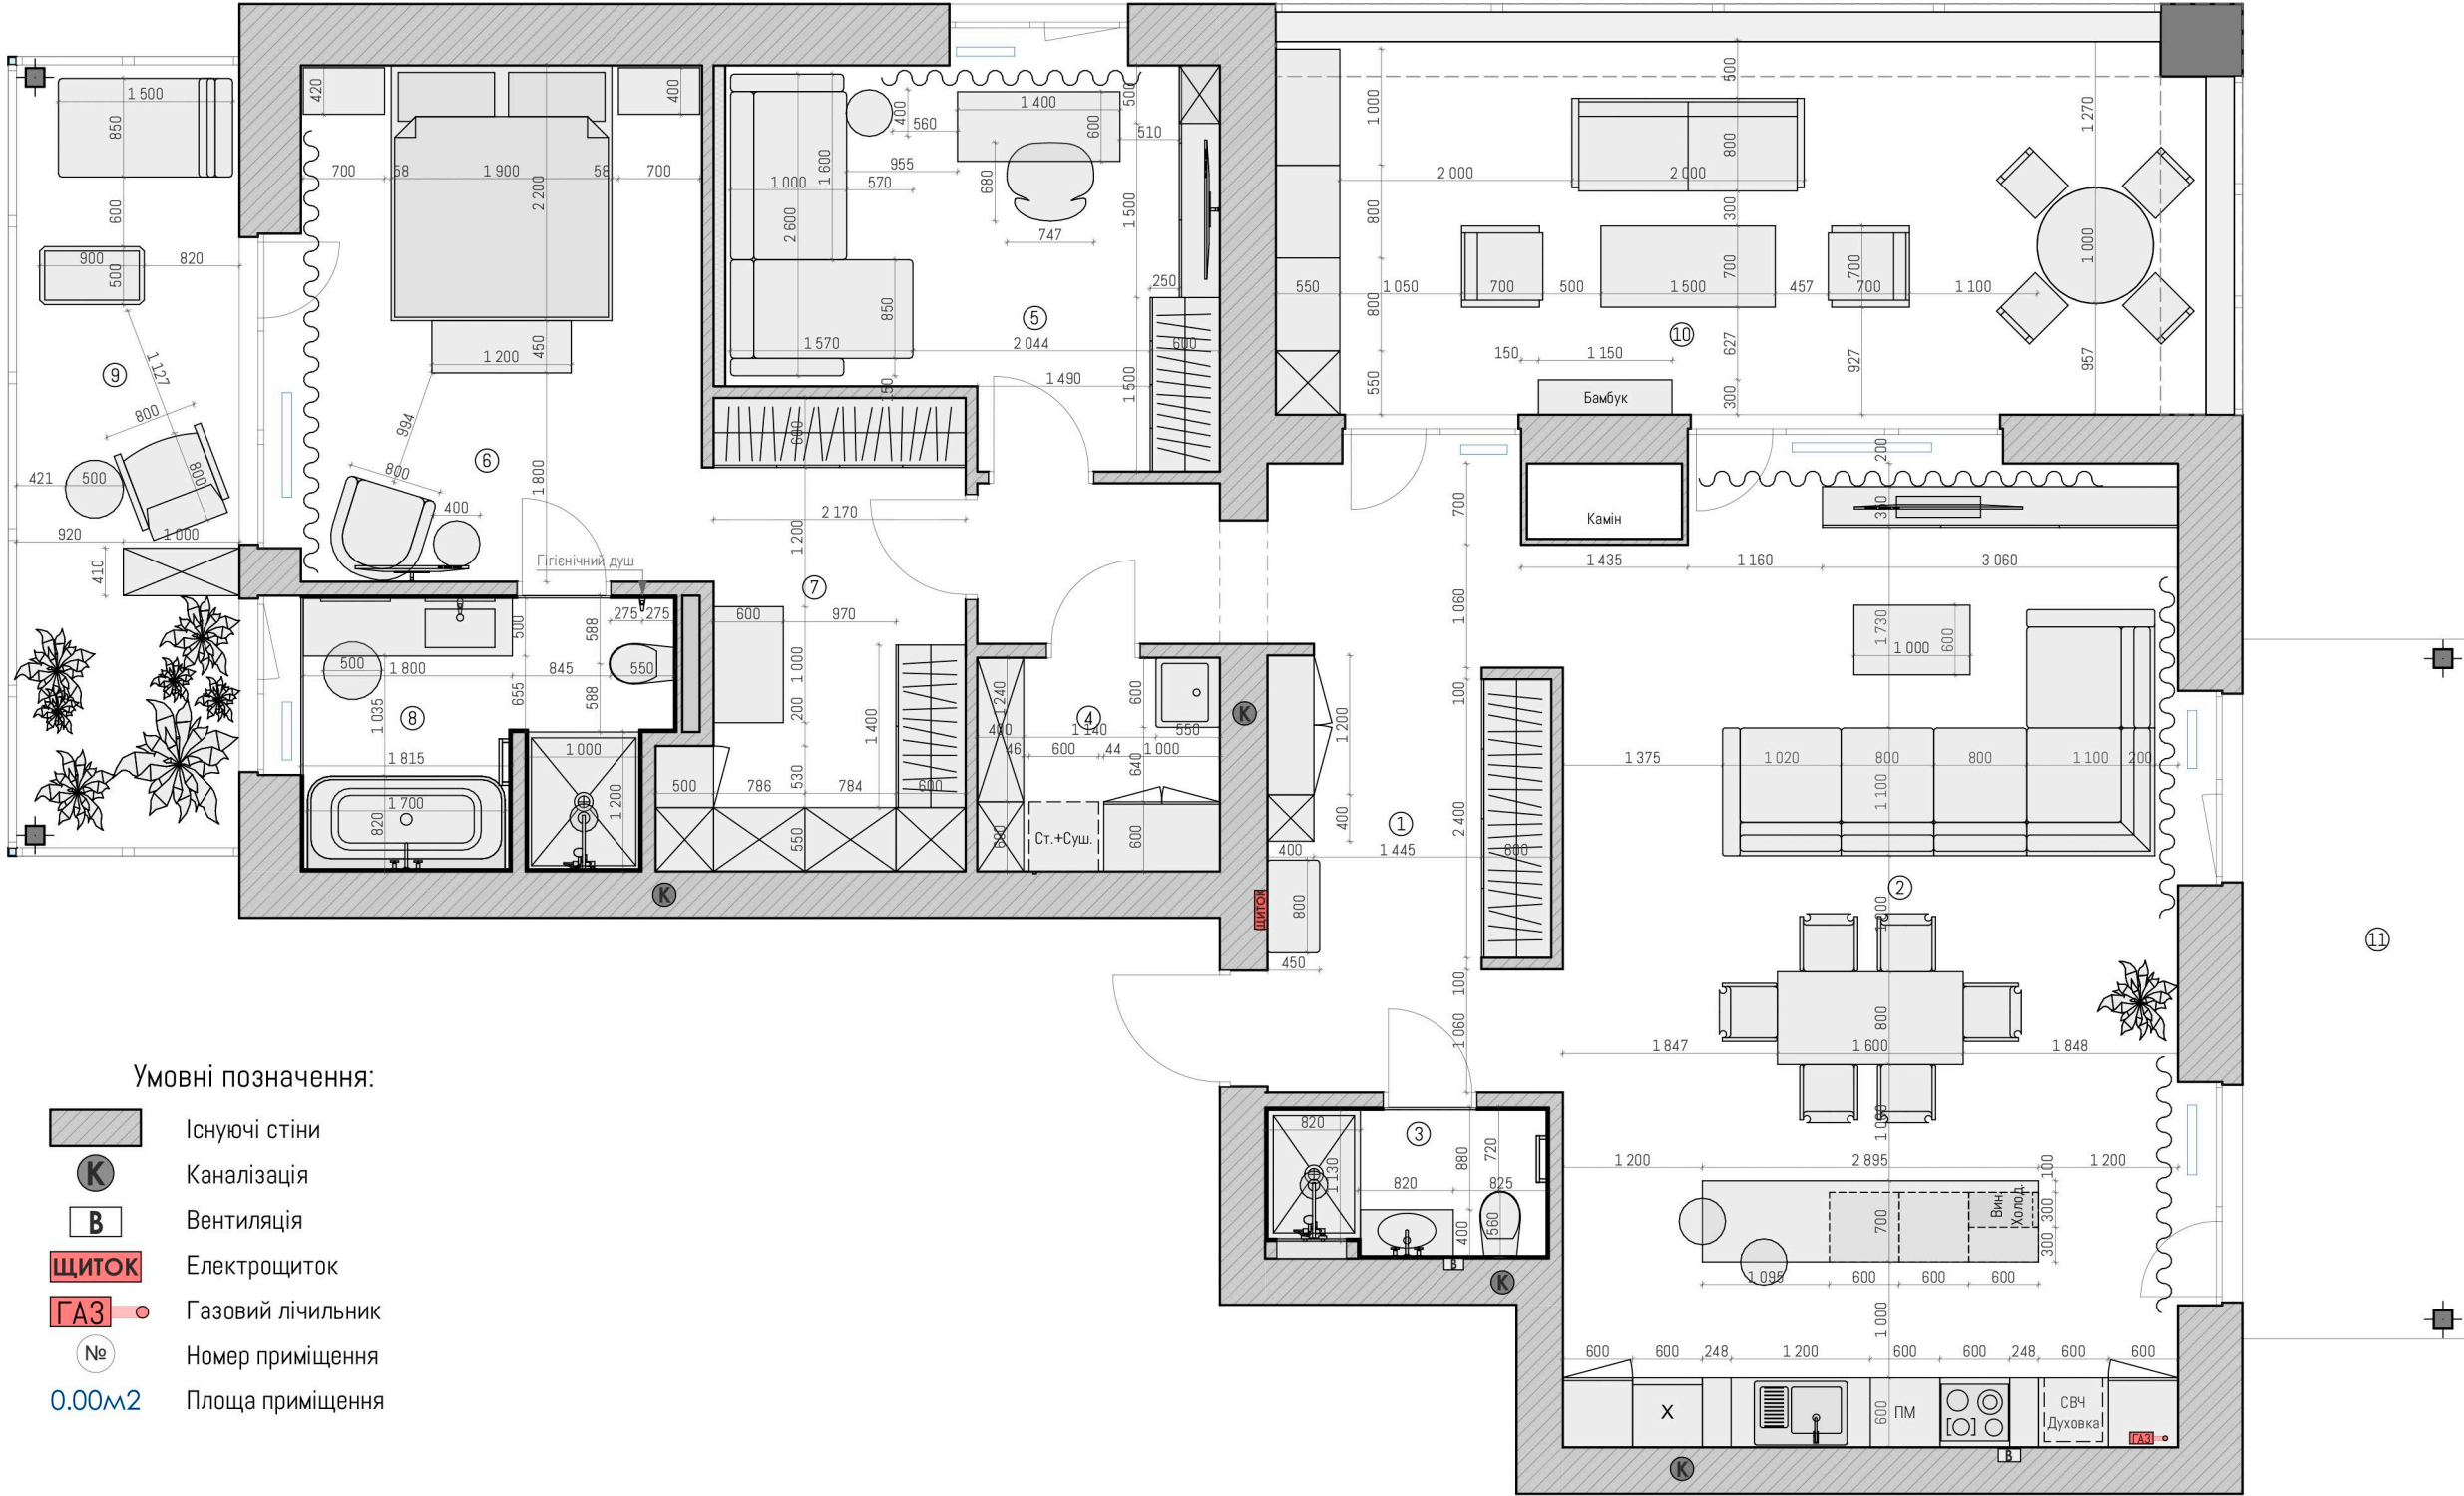

Експлікація приміщень:

	Найменування	Площа, м2
1	Передпокій	16,45
2	Кухня-вітальня	44,15
3	Санвузол	3,18
4	Пральня	3,85
5	Кабінет	13,31
6	Спальня	15,47
7	Гардероб	9,39
8	Ванна	7,56
9	Балкон - спальня	12,95
10	Терраса	25,63
11	Балкон - кухня	11,64
		163,58 м²

Умовні позначення:

- Існуючі стіни
- Каналізація
- Вентиляція
- Електрощиток
- Газовий лічильник
- Номер приміщення
- Площа приміщення


Примітки:
1. Вісі прийнято умовно;
2. За відмітку 0.000 прийнято рівень чистої підлоги приміщення;
3. Виміри взяті без умови врахування вирівнювання стін, стелі та підлоги.

Дизайн-проект приватної квартири за адресою: м. Київ, ЖК Ліпінка				Стадія	Аркуш	Аркушів
				ДП	6	24
Архітектор	Степанченко А.	Підпис	Дата	Схема розміщення меблів ASTERIO design asterio.design		
Автор проекта	Степанченко А.					
Перевірив	Степанченко А.					

Умовні позначення:

- №

Тип підлоги
- Кут прив'язки розкладки підлогового покриття
- Плінтус №1 Orac Decor SX137
38,36 м/п (без запасу)
- Плінтус №2 Sinteza P-115B
10,53 м/п (без запасу)

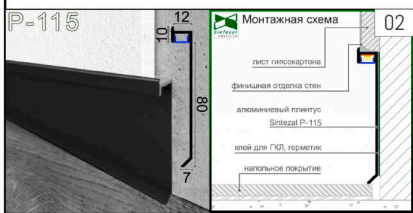

Експлікація приміщень:		
	Найменування	Площа, м2
1	Передпокій	16,45
2	Кухня-вітальня	44,15
3	Санвузол	3,18
4	Пральня	3,85
5	Кабінет	13,31
6	Спальня	15,47
7	Гардероб	9,39
8	Ванна	7,56
9	Балкон - спальня	12,95
10	Терраса	25,63
11	Балкон - кухня	11,64
		163,58 м²


Специфікація типів підлоги			
№		Опис	S (м2)
1		Керамограніт білий	46,46
2		Паркетна дошка, укладка ФРАНЦУЗЬКА ЯЛИНКА	67,31
3		Плитка Mainzu ceramics Medina (200x200мм)	13,61
4		Терасна дошка	38,38

Специфікація типів підлоги			
№		Опис	S (м2)
5		Керамограніт сірий	0,89
6		Керамограніт чорний	2,72

- Примітки:
- Вісі прийнято умовно;
 - За відмітку 0.000 прийнято рівень чистої підлоги приміщення;
 - Виміри взяті без умови врахування вирівнювання стін, стелі та підлоги;
 - Площа підлоги і довжина плінтуса вказані без урахування запасу;
 - Стик підлогових покриттів у отворах визначити після підбору дверей.

				Дизайн-проект приватної квартири за адресою: м. Київ, ЖК Ліпінка	Стадія	Аркуш	Аркушів
					ДП	7	24
Архітектор	ПІБ	Підпис	Дата	Схема підлоги, розкладка матеріалів	ASTERIO design asterio.design		
Автор проекта	Степанченко А.						
Перевірив	Степанченко А.						

Схема розташування теплої підлоги приватної квартири за адресою: м.Київ, ЖК Ліпінка

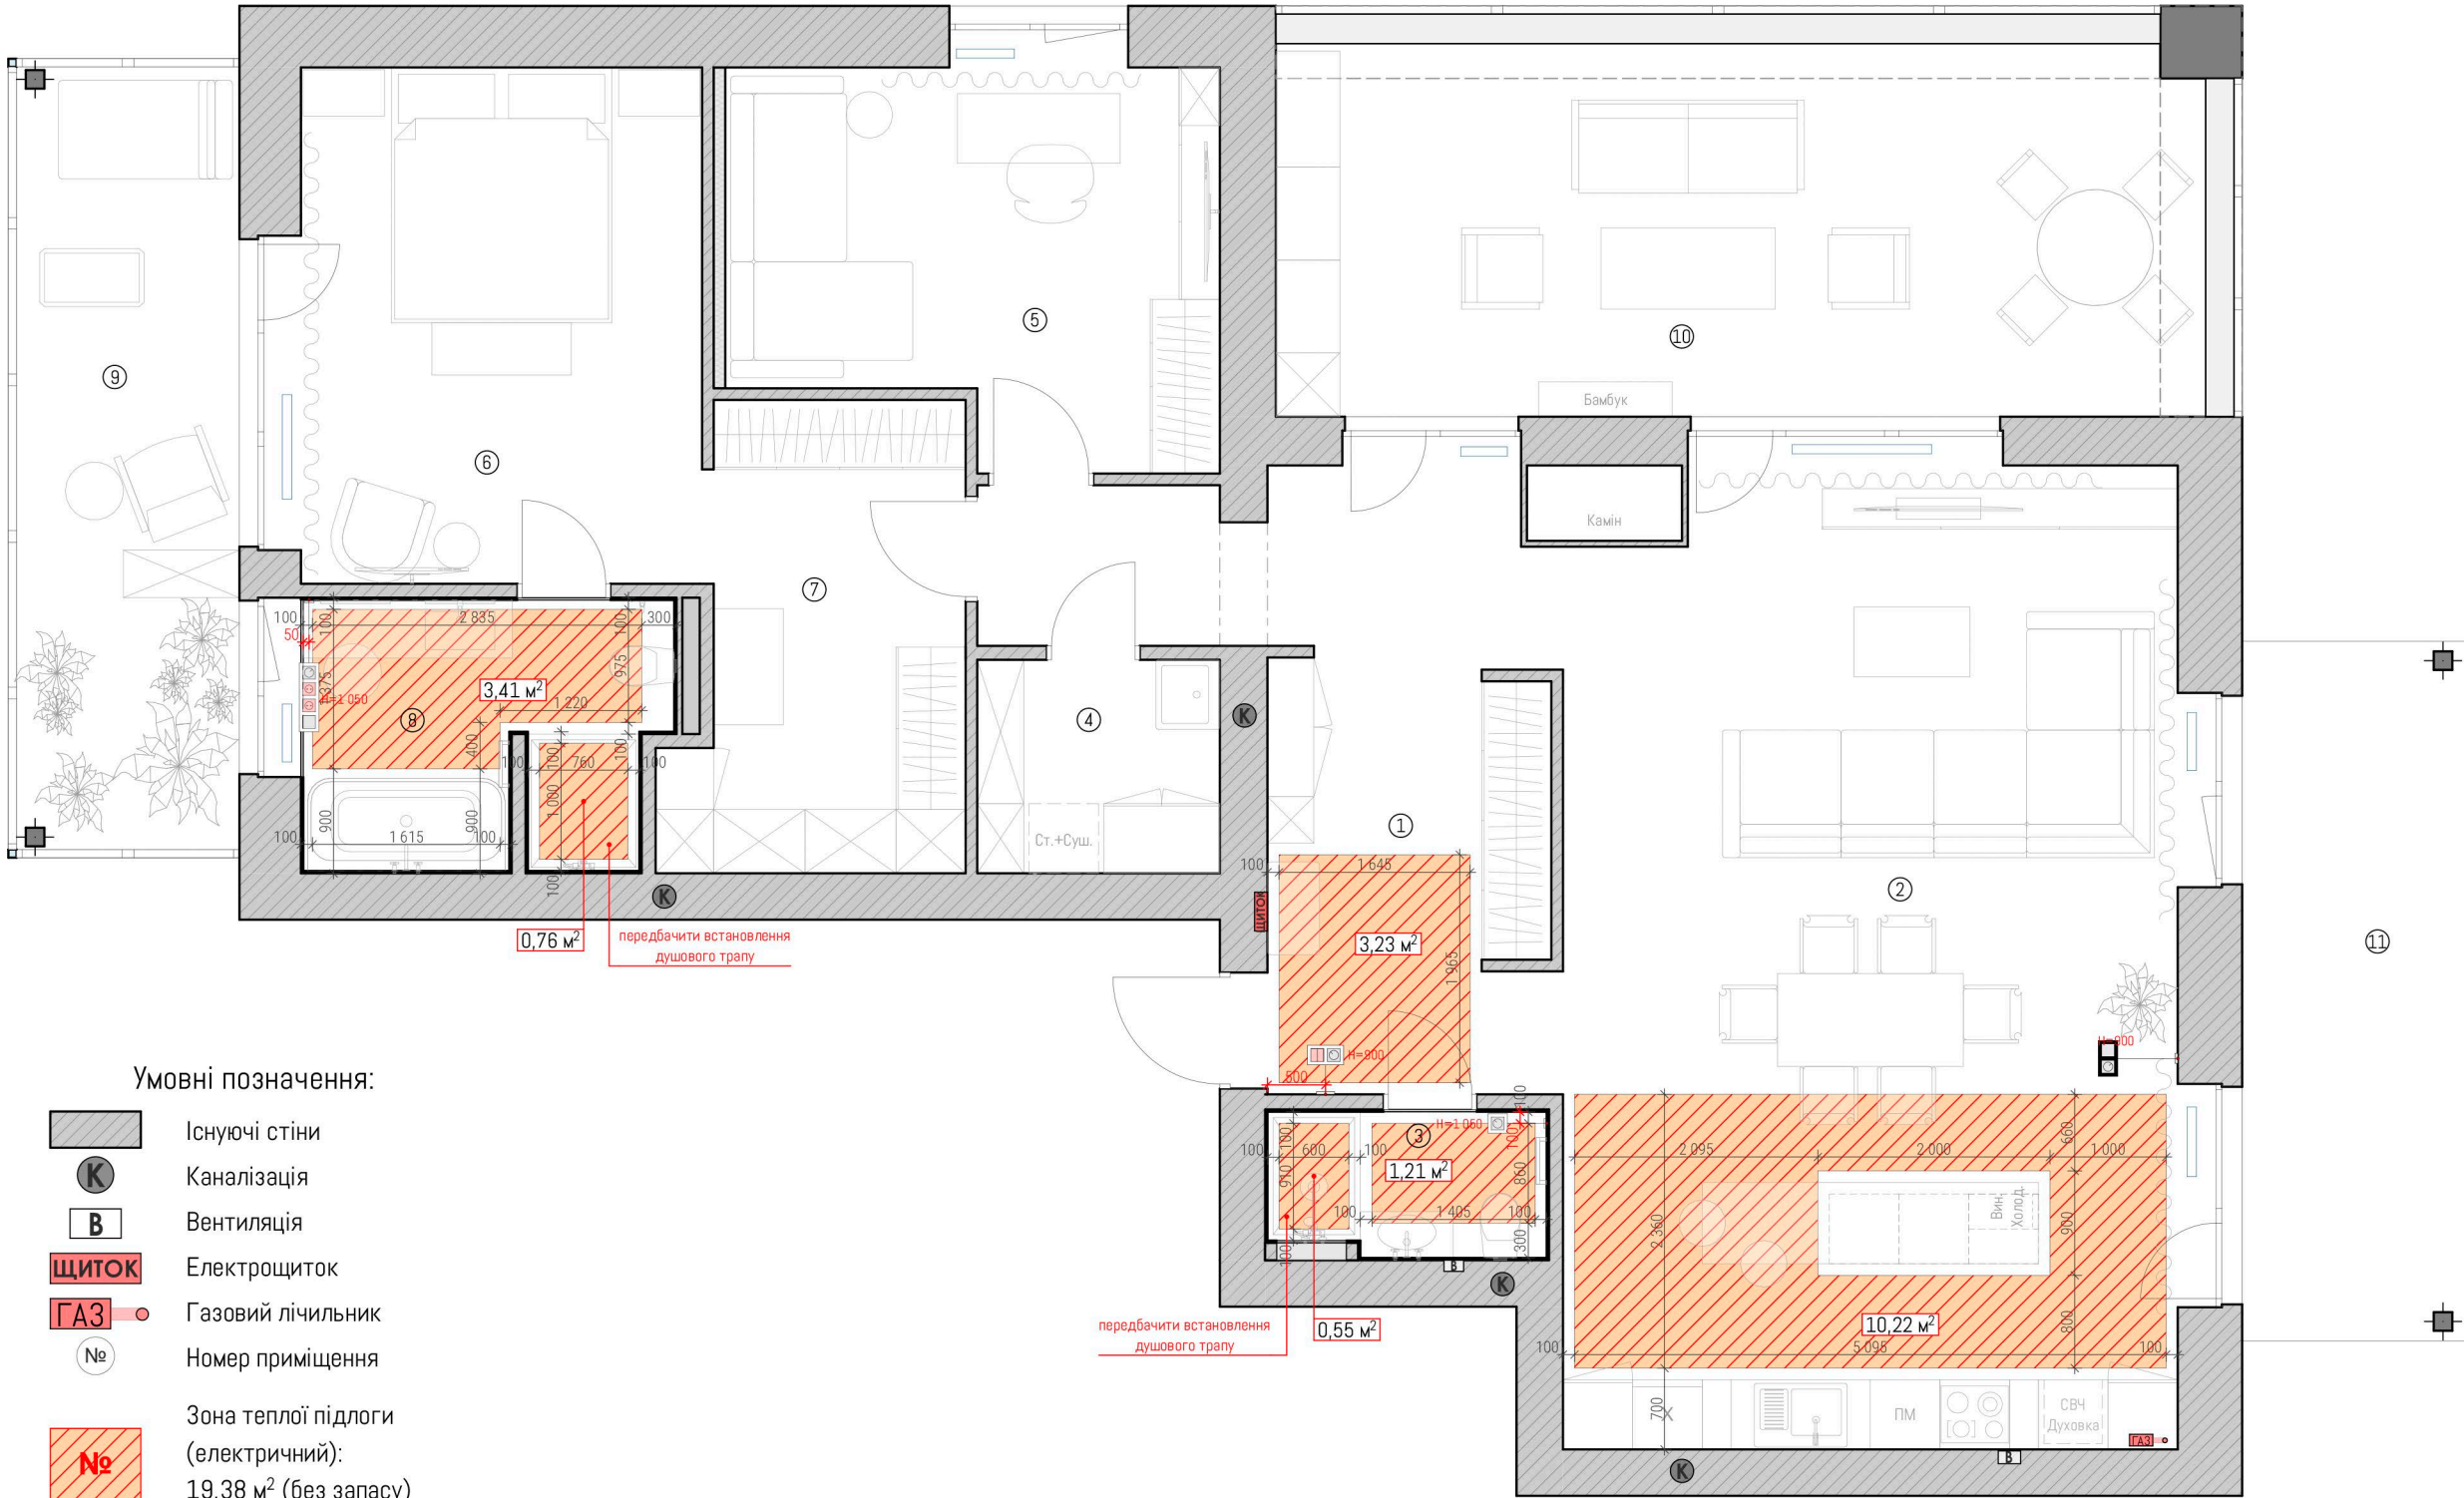

Експлікація приміщень:

	Найменування	Площа, м2
1	Передпокій	16,45
2	Кухня-вітальня	44,15
3	Санвузол	3,18
4	Пральня	3,85
5	Кабінет	13,31
6	Спальня	15,47
7	Гардероб	9,39
8	Ванна	7,56
9	Балкон - спальня	12,95
10	Терраса	25,63
11	Балкон - кухня	11,64
		163,58 м²



Умовні позначення:

- Існуючі стіни
- Каналізація
- Вентиляція
- Електрощиток
- Газовий лічильник
- Номер приміщення
- Зона теплої підлоги (електричний): 19,38 м² (без запасу)
- Регулятор теплої підлоги: 4 шт.

Примітки:

- Вісі прийнято умовно;
- За відмітку 0.000 прийнято рівень чистої підлоги приміщення;
- Виміри взяті без умови врахування вирівнювання стін, стелі та підлоги;
- Регулятор теплої підлоги встановити на Н = 1.400мм, окрім зазначених.

				Дизайн-проект приватної квартири за адресою: м. Київ, ЖК Ліпінка	Стадія	Аркуш	Аркушів
					ДП	8	24
Архітектор	ПІБ	Підпис	Дата	Схема розташування теплої підлоги	ASTERIO design asterio.design		
Автор проекта	Степанченко А.						
Перевірив	Степанченко А.						






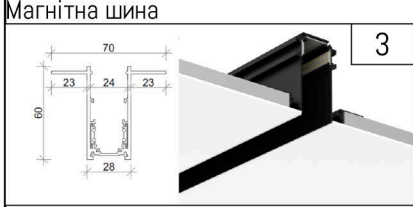
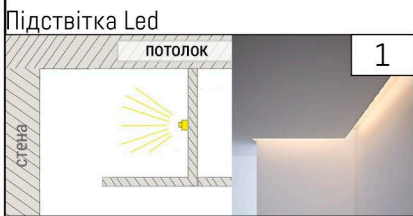


Опис	Опуск, мм
Стелю вирівняти та пофарбувати в чорний + рейки дерев'яні.	50
Стеля з ГКЛ, біла матова	80
Стеля з ГКЛ, біла матова	100
Стеля з ГКЛ, біла матова. Опуск під блок вентиляції	300
Стеля з ГКЛ, біла матова. Опуск під обладнання вентиляції	200
Стеля натяжна напівпрозора біла + підсвітка (імітація вікна)	60

Експлікація приміщень:		
	Найменування	Площа, м2
1	Передпокій	16,45
2	Кухня-вітальня	44,15
3	Санвузол	3,18
4	Пральня	3,85
5	Кабінет	13,31
6	Спальня	15,47
7	Гардероб	9,39
8	Ванна	7,56
9	Балкон - спальня	12,95
10	Терраса	25,63
11	Балкон - кухня	11,64
		163,58 м²

! Передбачити монтаж гіпсових світильників під фініше покриття


! Перед початком робіт, звірити креслення з проектом кондиціонування

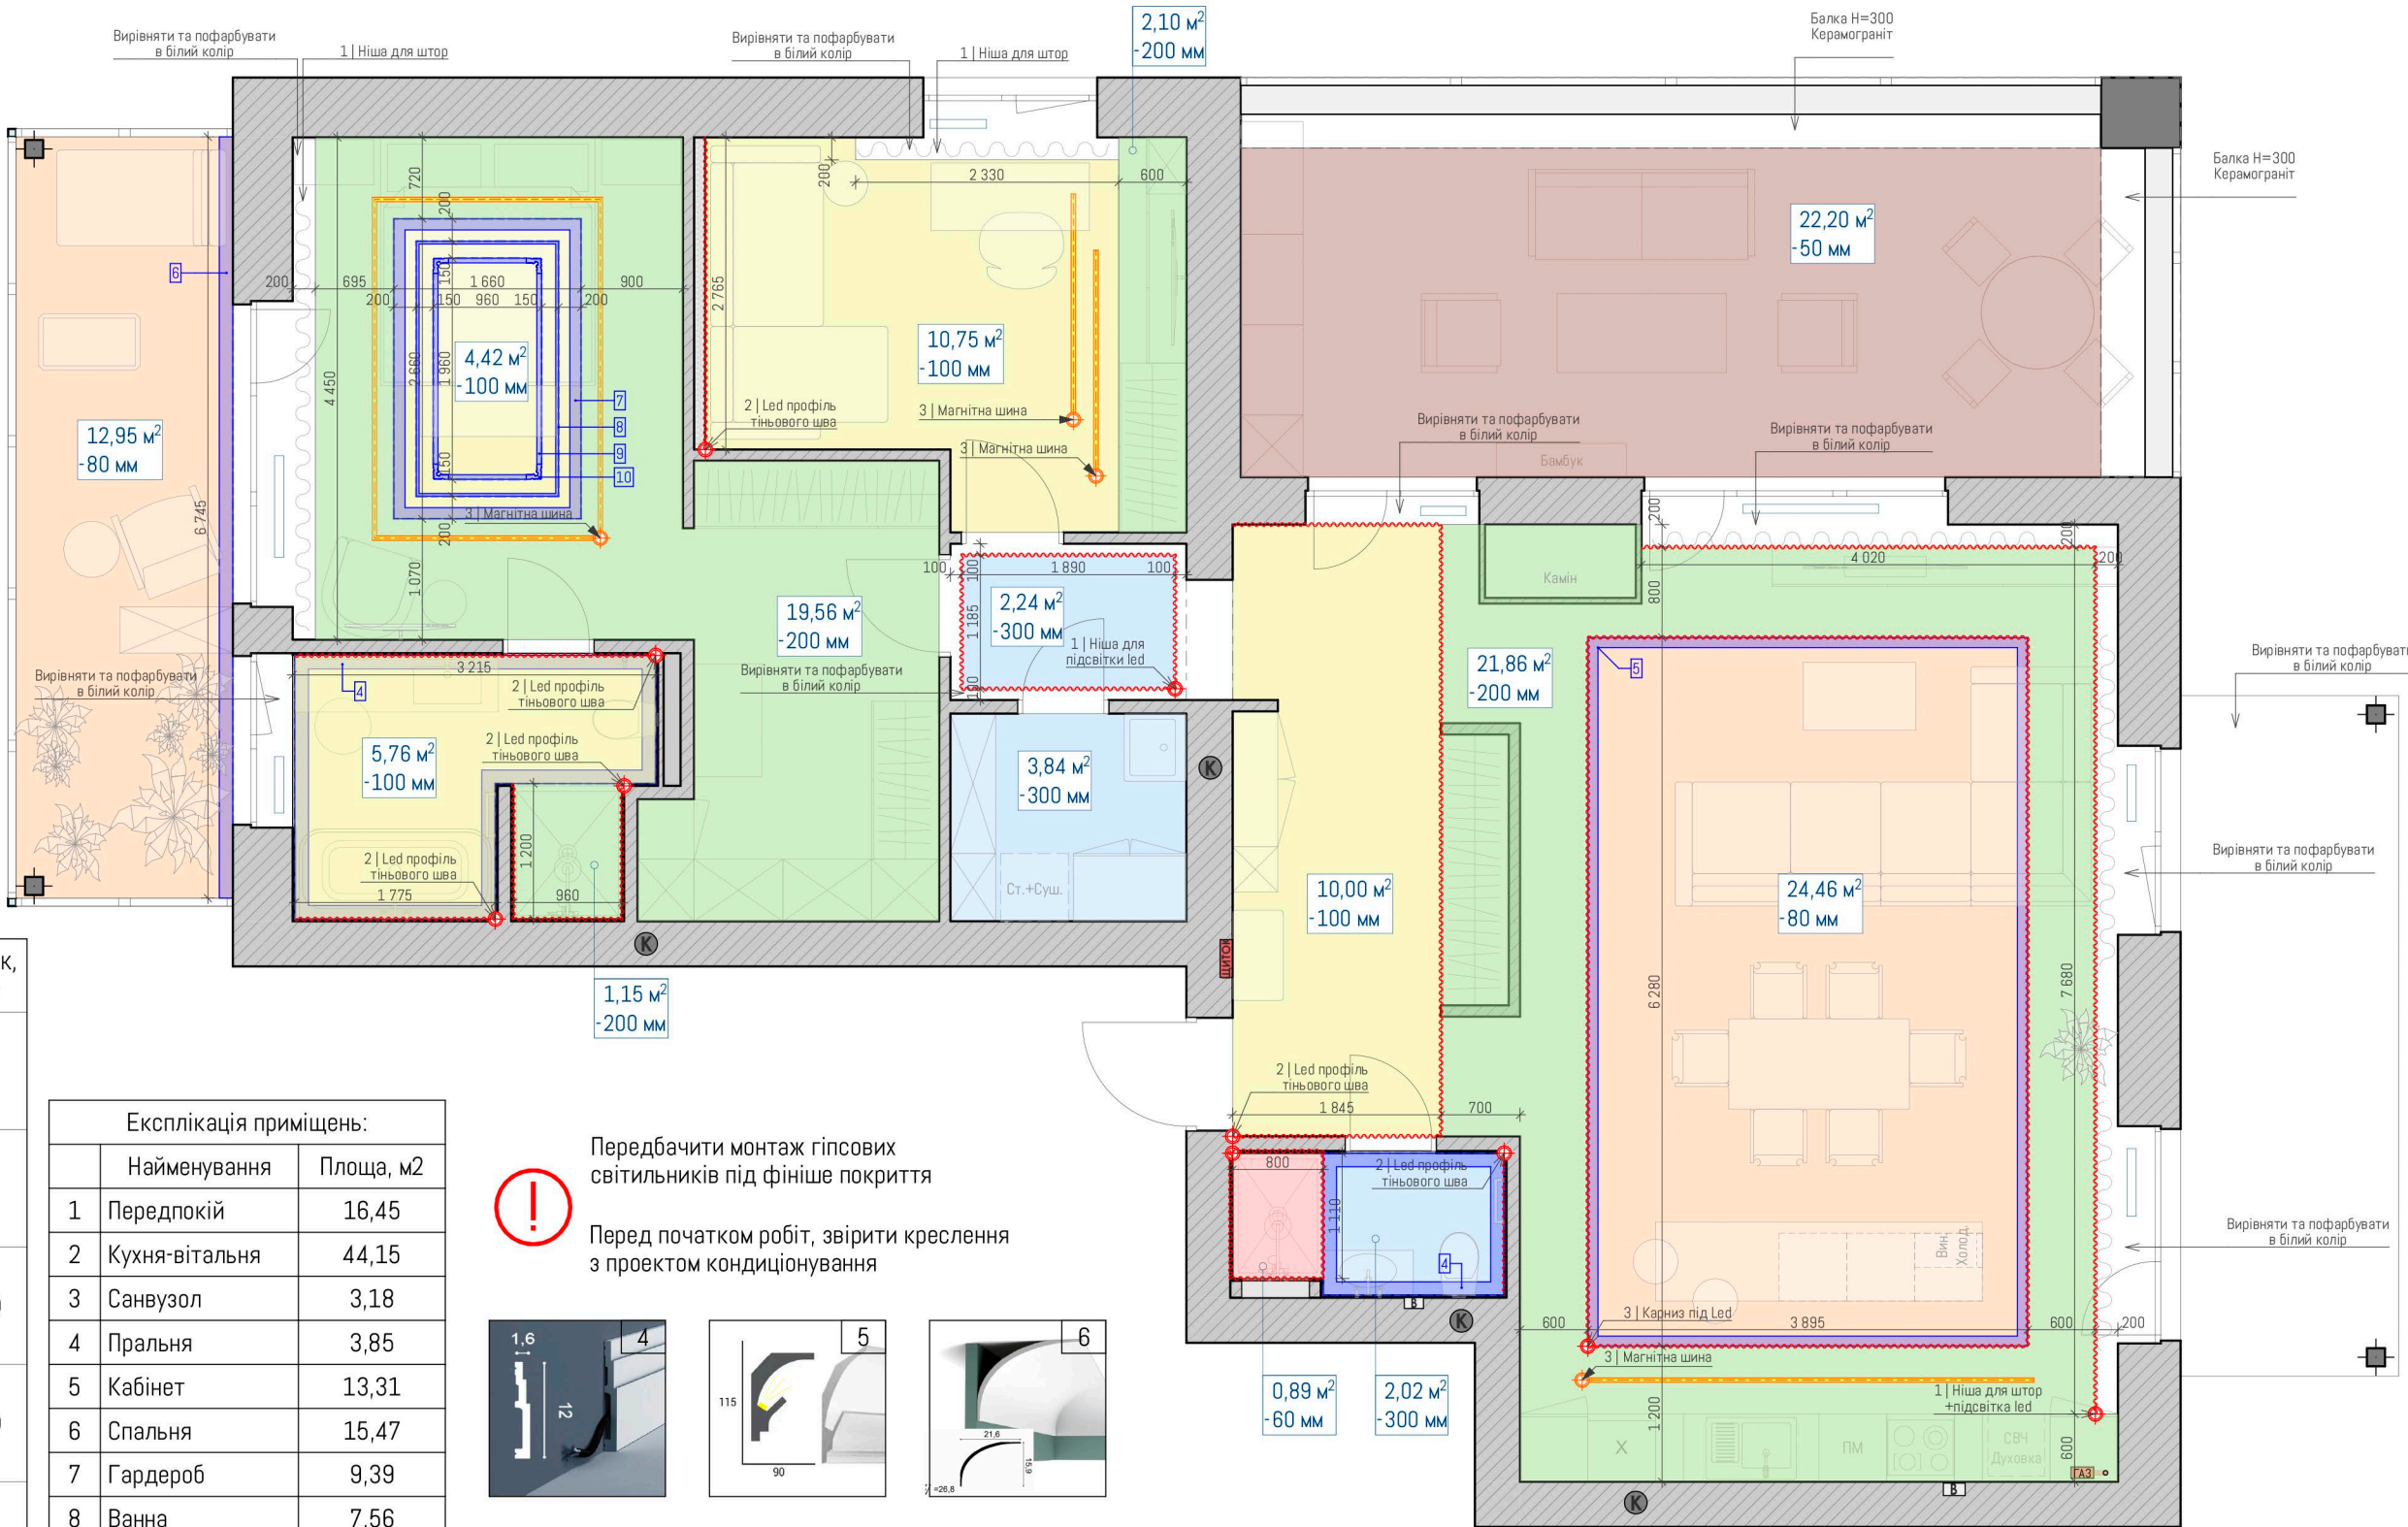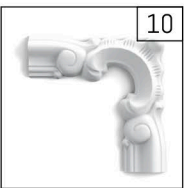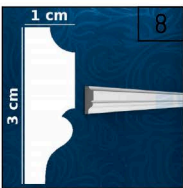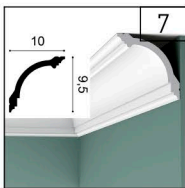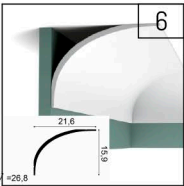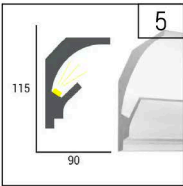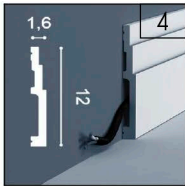

Примітки:

- Вісі прийнято умовно;
- За відмітку +0.000 прийнято рівень чистої стелі;
- Виміри взяті без умови врахування вирівнювання стін, стелі та підлоги;
- Опуск стелі під верхні кухонні шафи уточнити після замовлення кухні;
- Перед початком робіт всі висоти перевірити на місці.

Дизайн-проект приватної квартири за адресою: м. Київ, ЖК Ліпінка				Стадія	Аркуш	Аркушів
				ДП	9	24
Архітектор	Степанченко А.	Підпис	Дата	Схема стелі, стельових карнизів		
Автор проекта	Степанченко А.					
Перевірив	Степанченко А.					
				ASTERIO design		
				asterio.design		

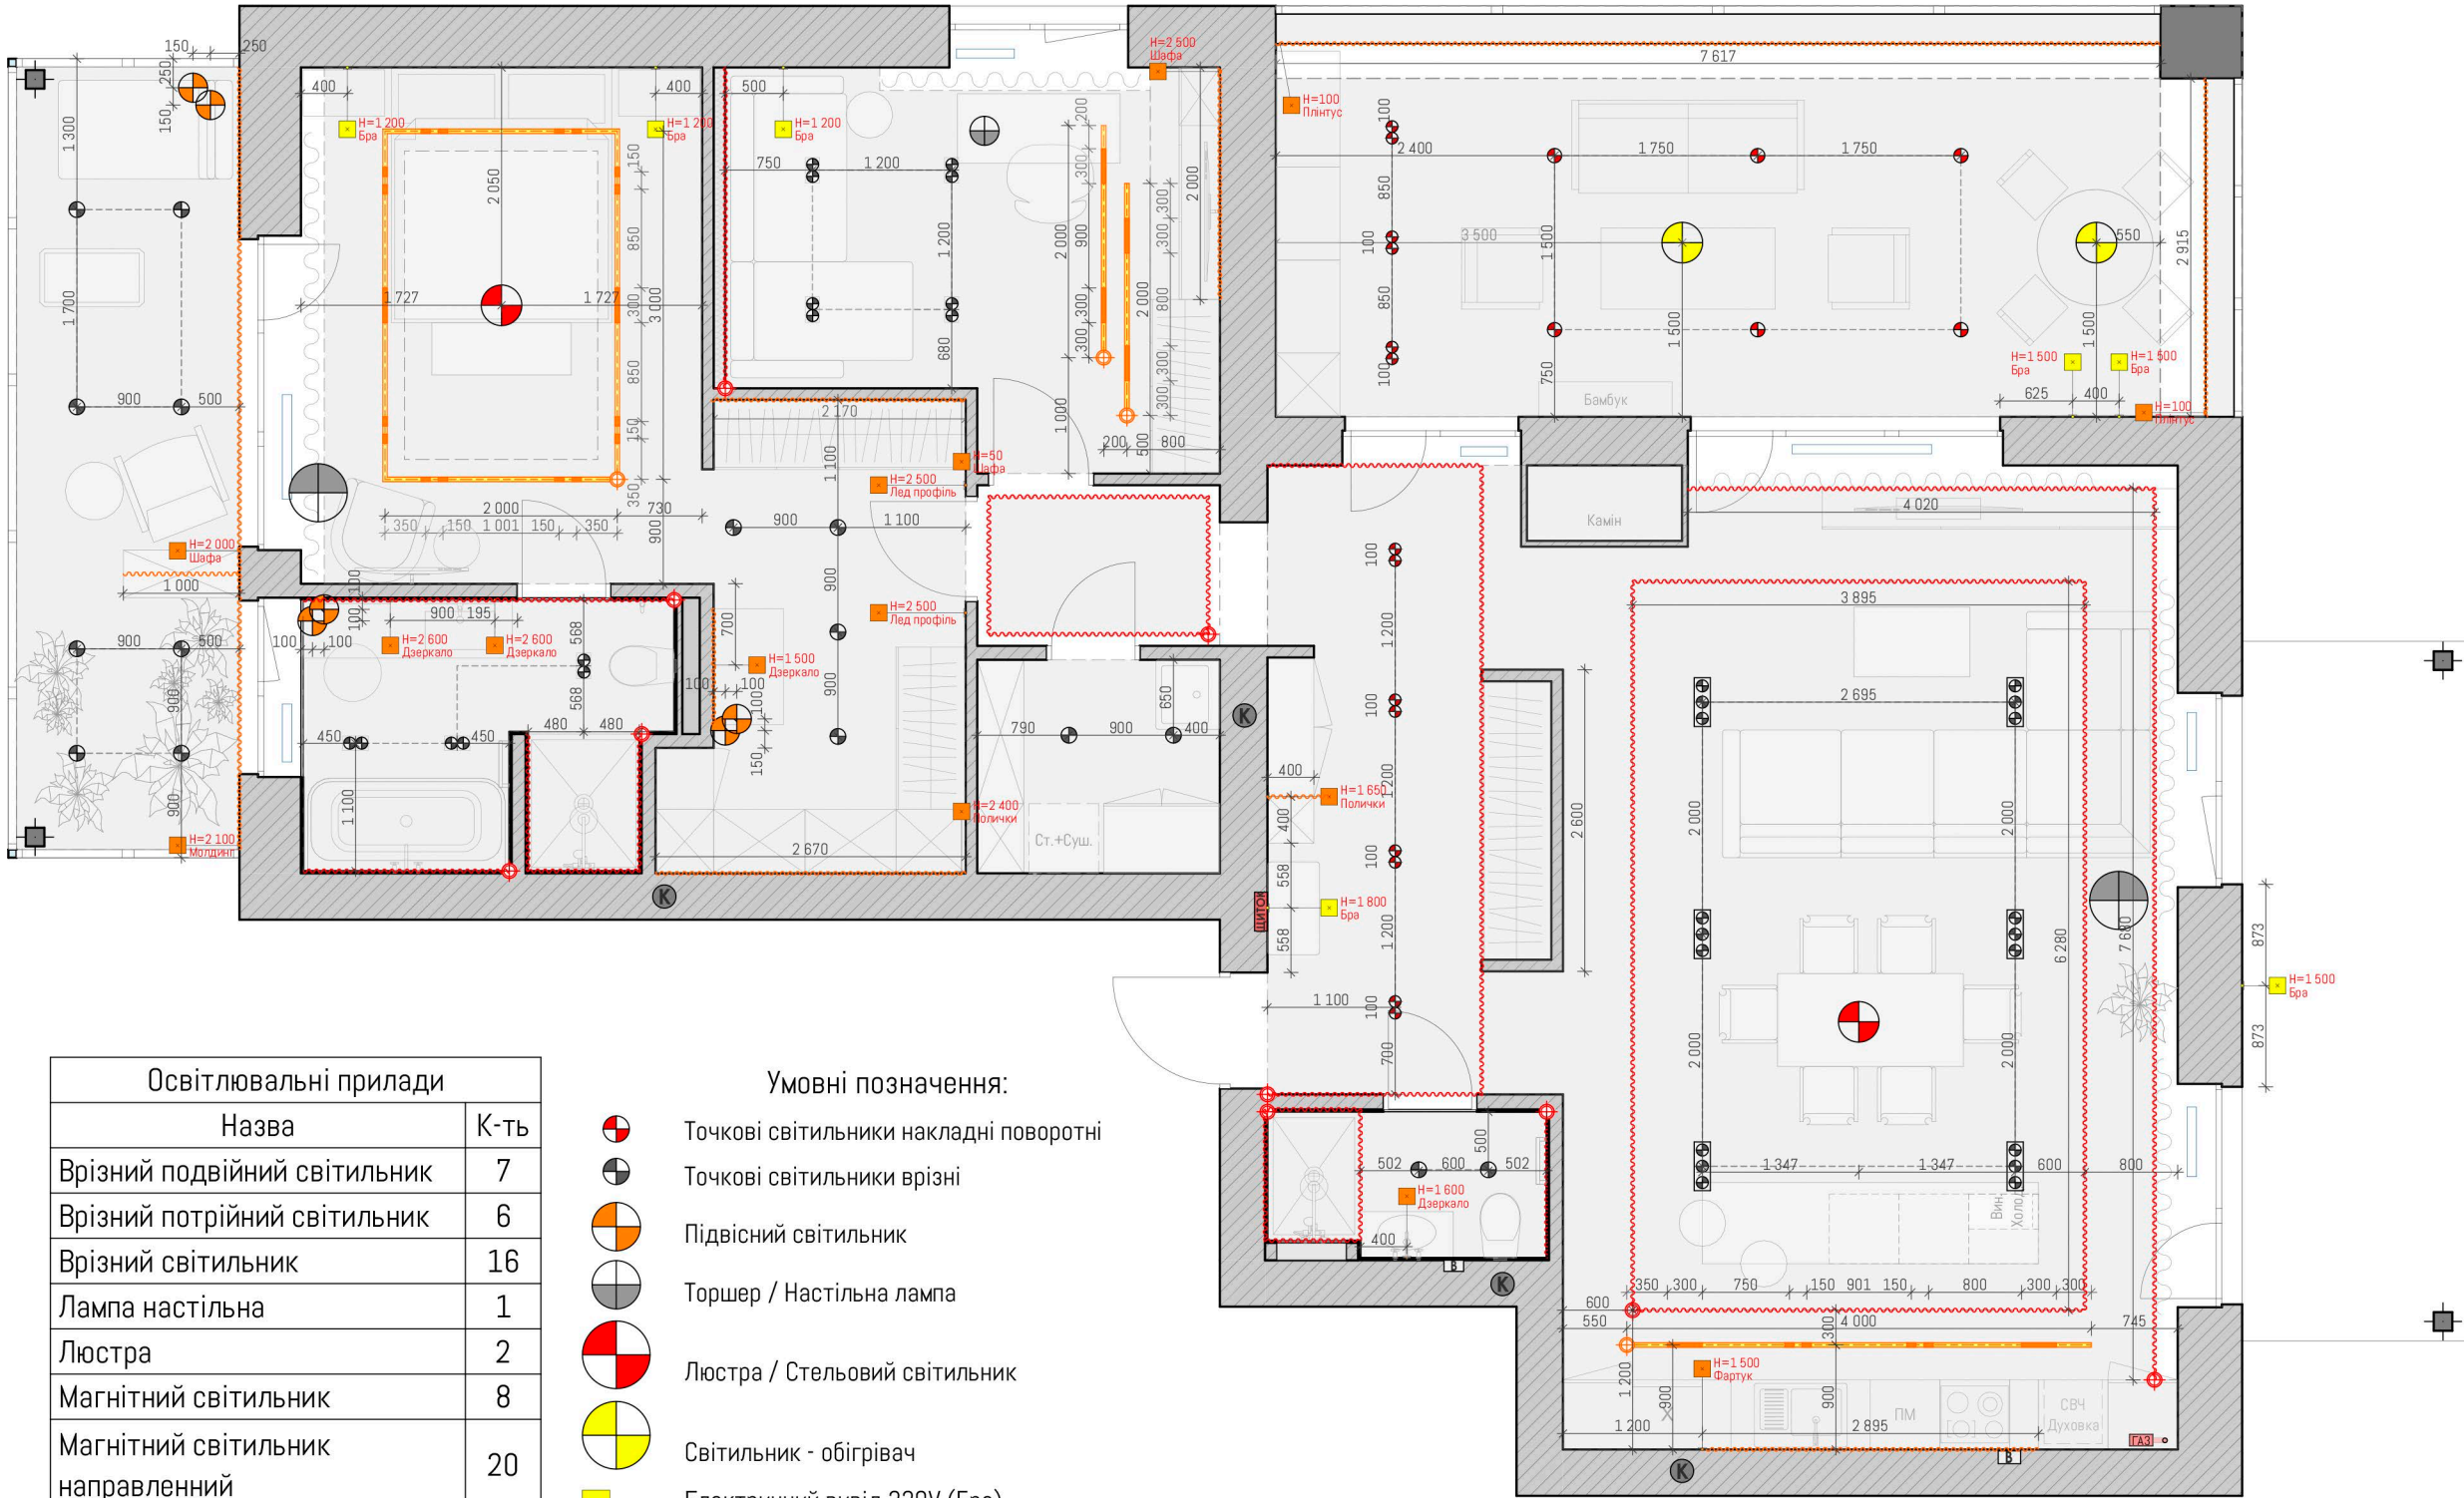

Експлікація приміщень:

	Найменування	Площа, м2
1	Передпокій	16,45
2	Кухня-вітальня	44,15
3	Санвузол	3,18
4	Пральня	3,85
5	Кабінет	13,31
6	Спальня	15,47
7	Гардероб	9,39
8	Ванна	7,56
9	Балкон - спальня	12,95
10	Терраса	25,63
11	Балкон - кухня	11,64
		163,58 м²

Освітлювальні прилади


Назва	К-ть
Врізний подвійний світильник	7
Врізний потрійний світильник	6
Врізний світильник	16
Лампа настільна	1
Люстра	2
Магнітний світильник	8
Магнітний світильник направлений	20
Обігрівач	2
Підвісний світильник	6
Споти поворотні	20
Торшер	2

Умовні позначення:

- Точкові світильники накладні поворотні
- Точкові світильники врізні
- Підвісний світильник
- Торшер / Настільна лампа
- Люстра / Стельовий світильник
- Світильник - обігрівач
- Електричний вивід 220V (Бра)
- Підсвітка декоративна - led
- Підсвітка стелі - led
- Магнітна шина

Примітки:
1. Вісі прийнято умовно;
2. Умовні обозначення освітлювальних приладів не у масштабі;
3. За відмітку 0.000 прийнято рівень чистої підлоги приміщення;
4. Виміри взяті без умови врахування вирівнювання стін, стелі та підлоги.

				Дизайн-проект приватної квартири за адресою: м. Київ, ЖК Ліпінка	Стадія	Аркуш	Аркушів
					ДП	10	24
	ПІБ	Підпис	Дата	Схема освітлювальних приладів	ASTERIO design		asterio.design
Архітектор	Степанченко А.						
Автор проєкта	Степанченко А.						
Перевірив	Степанченко А.						

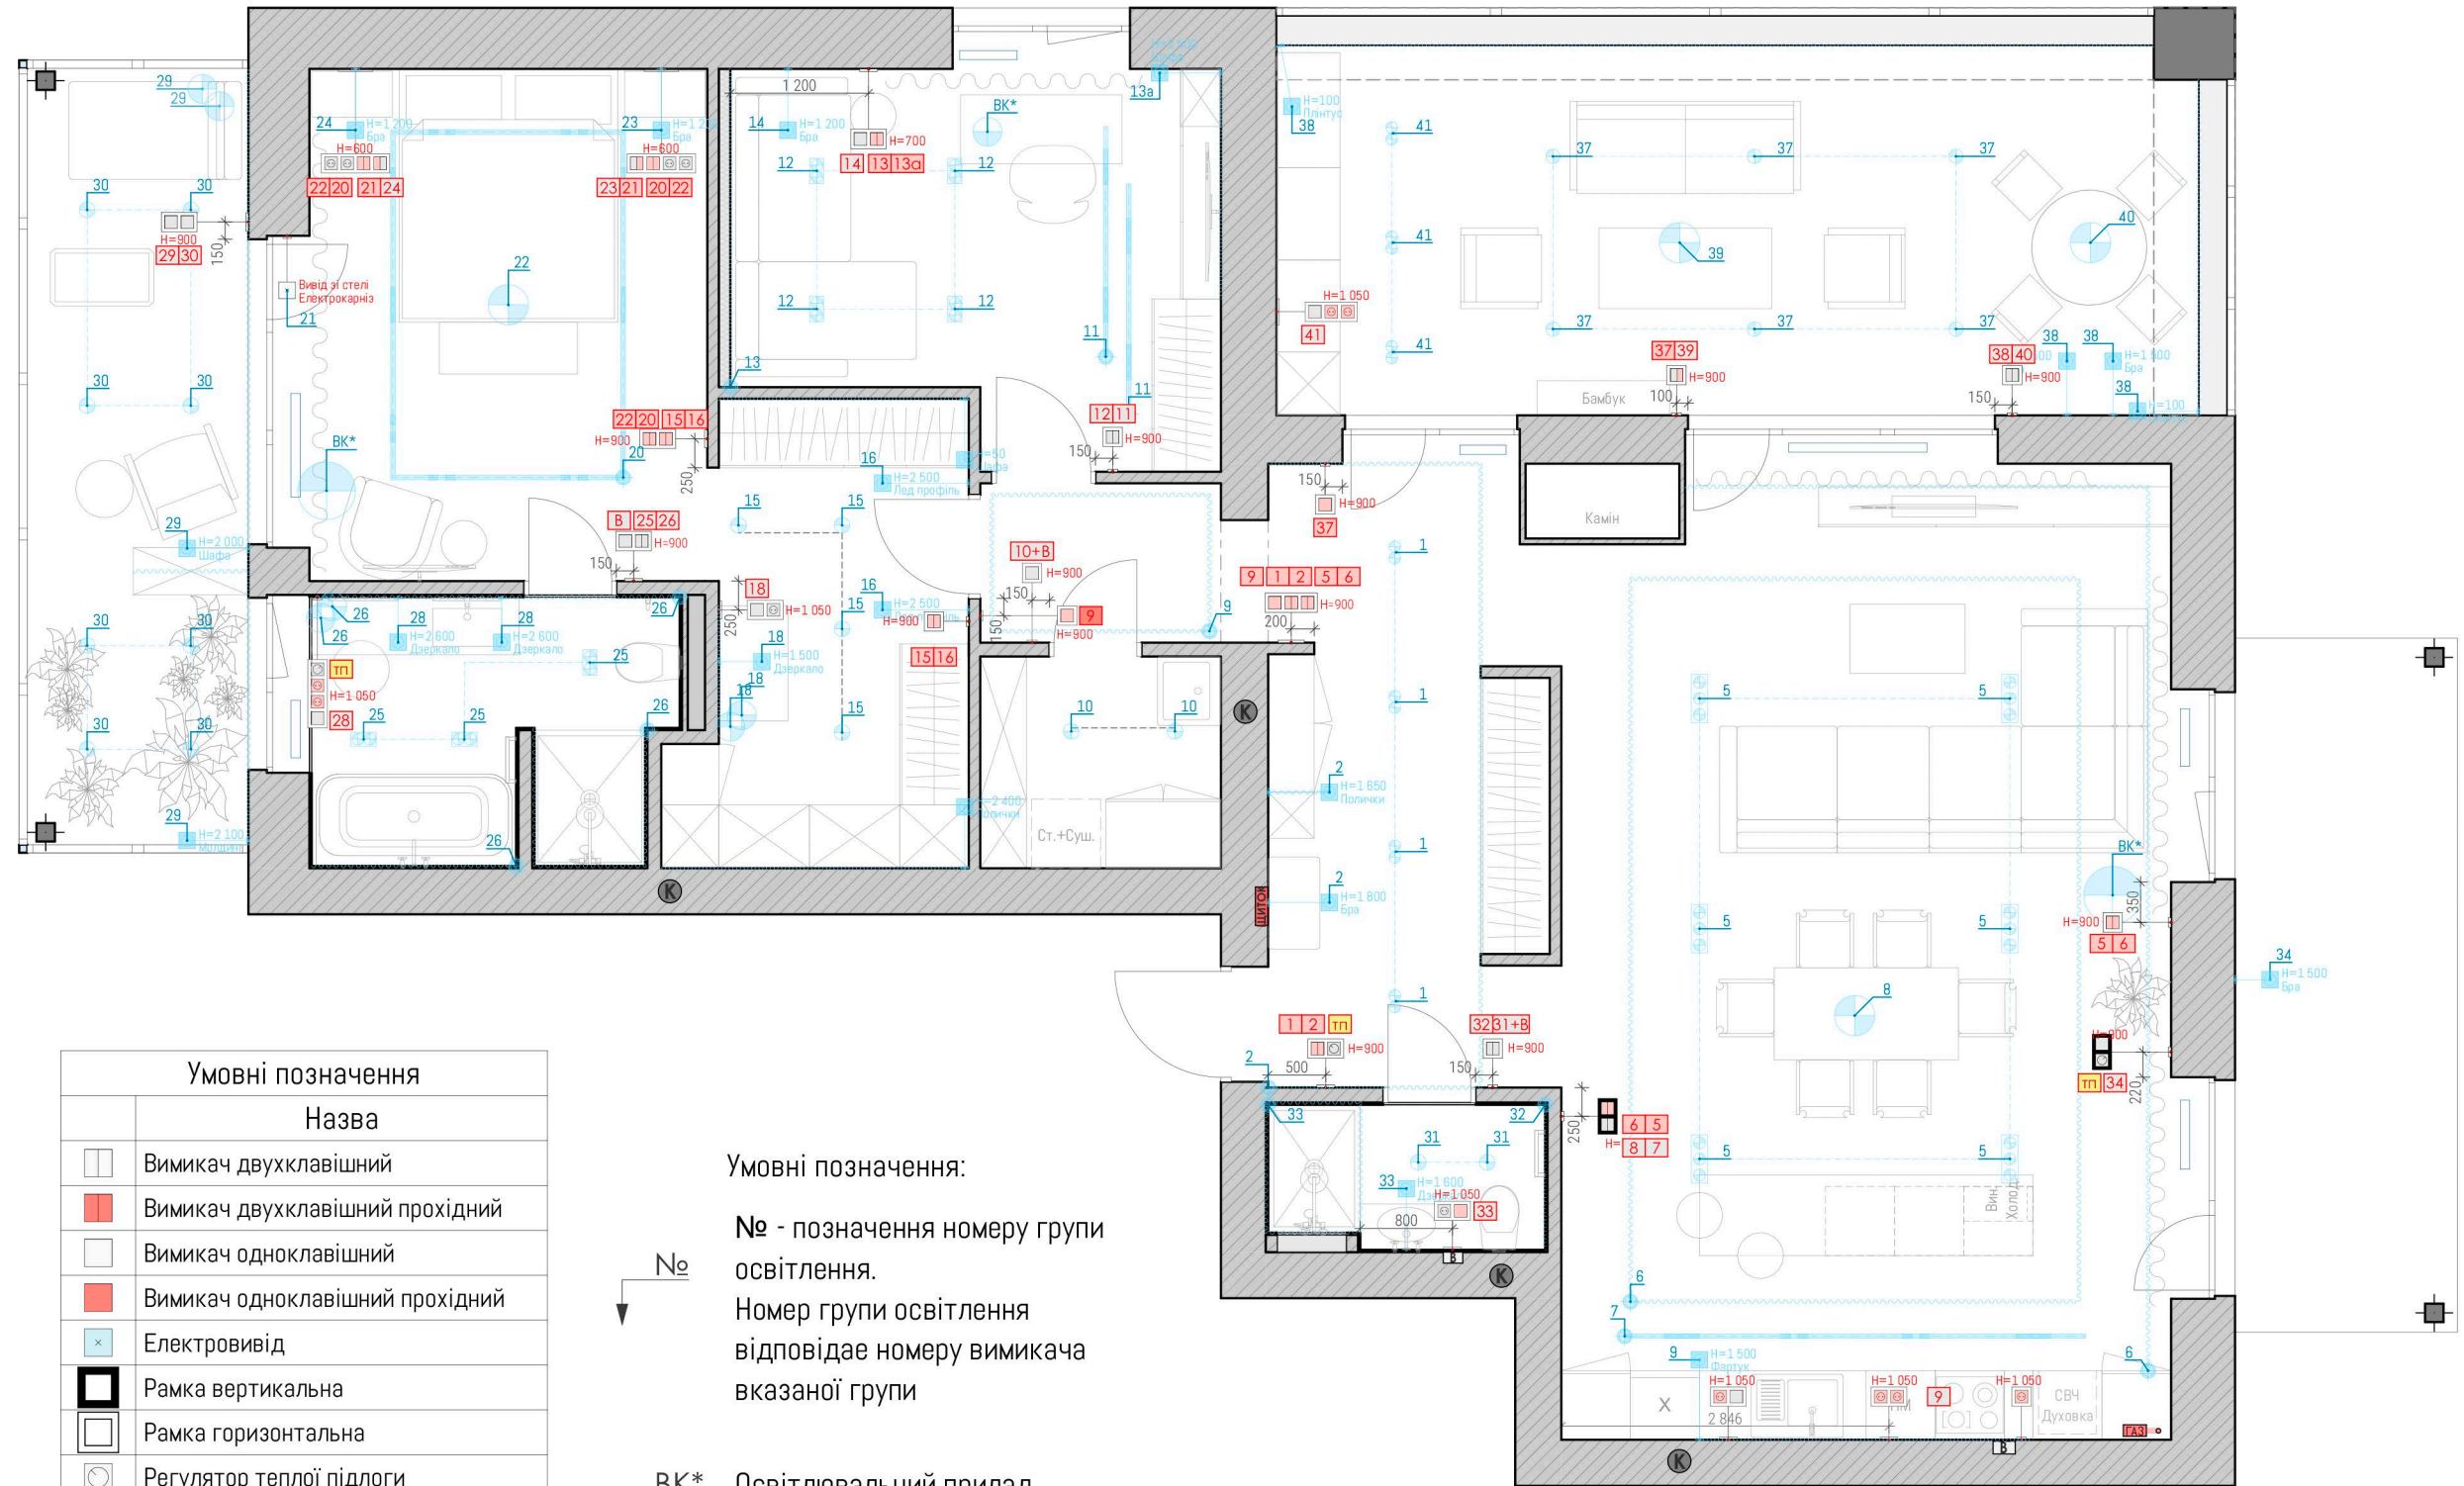

Експлікація приміщень:		
	Найменування	Площа, м2
1	Передпокій	16,45
2	Кухня-вітальня	44,15
3	Санвузол	3,18
4	Пральня	3,85
5	Кабінет	13,31
6	Спальня	15,47
7	Гардероб	9,39
8	Ванна	7,56
9	Балкон - спальня	12,95
10	Терраса	25,63
11	Балкон - кухня	11,64
		163,58 м²


Умовні позначення	
	Назва
	Вимикач двухклавішний
	Вимикач двухклавішний прохідний
	Вимикач одноклавішний
	Вимикач одноклавішний прохідний
	Електровивід
	Рамка вертикальна
	Рамка горизонтальна
	Регулятор теплої підлоги
	Розетка 220V
	Розетка 220V влагостійка
	Розетка TV
	Розетка комп'ютерна (Eth)

№ - позначення номеру групи освітлення.
Номер групи освітлення відповідає номеру вимикача вказаної групи

Освітлювальний прилад
Вмикається на Корпусі

1. Вісі прийнято умовно;
2. Умовні обозначення вимикачів не у масштабі;
3. За відмітку 0.000 прийнято рівень чистої підлоги приміщення;
4. Виміри взяті без умови врахування вирівнювання стін, стелі та підлоги;
5. Висота встановлення вимикачів 0.900м від рівня підлоги, вісь вимикача 150мм від відкосу, окрім зазначених.

				Дизайн-проект приватної квартири за адресою: м. Київ, ЖК Ліпінка	Стадія	Аркуш	Аркушів
	ПІБ	Підпис	Дата		ДП	11	24
Архітектор	Степанченко А.			Схема прив'язки вимикачів до освітлення	ASTERIO design		asterio.design
Автор проекта	Степанченко А.						
Перевірив	Степанченко А.						

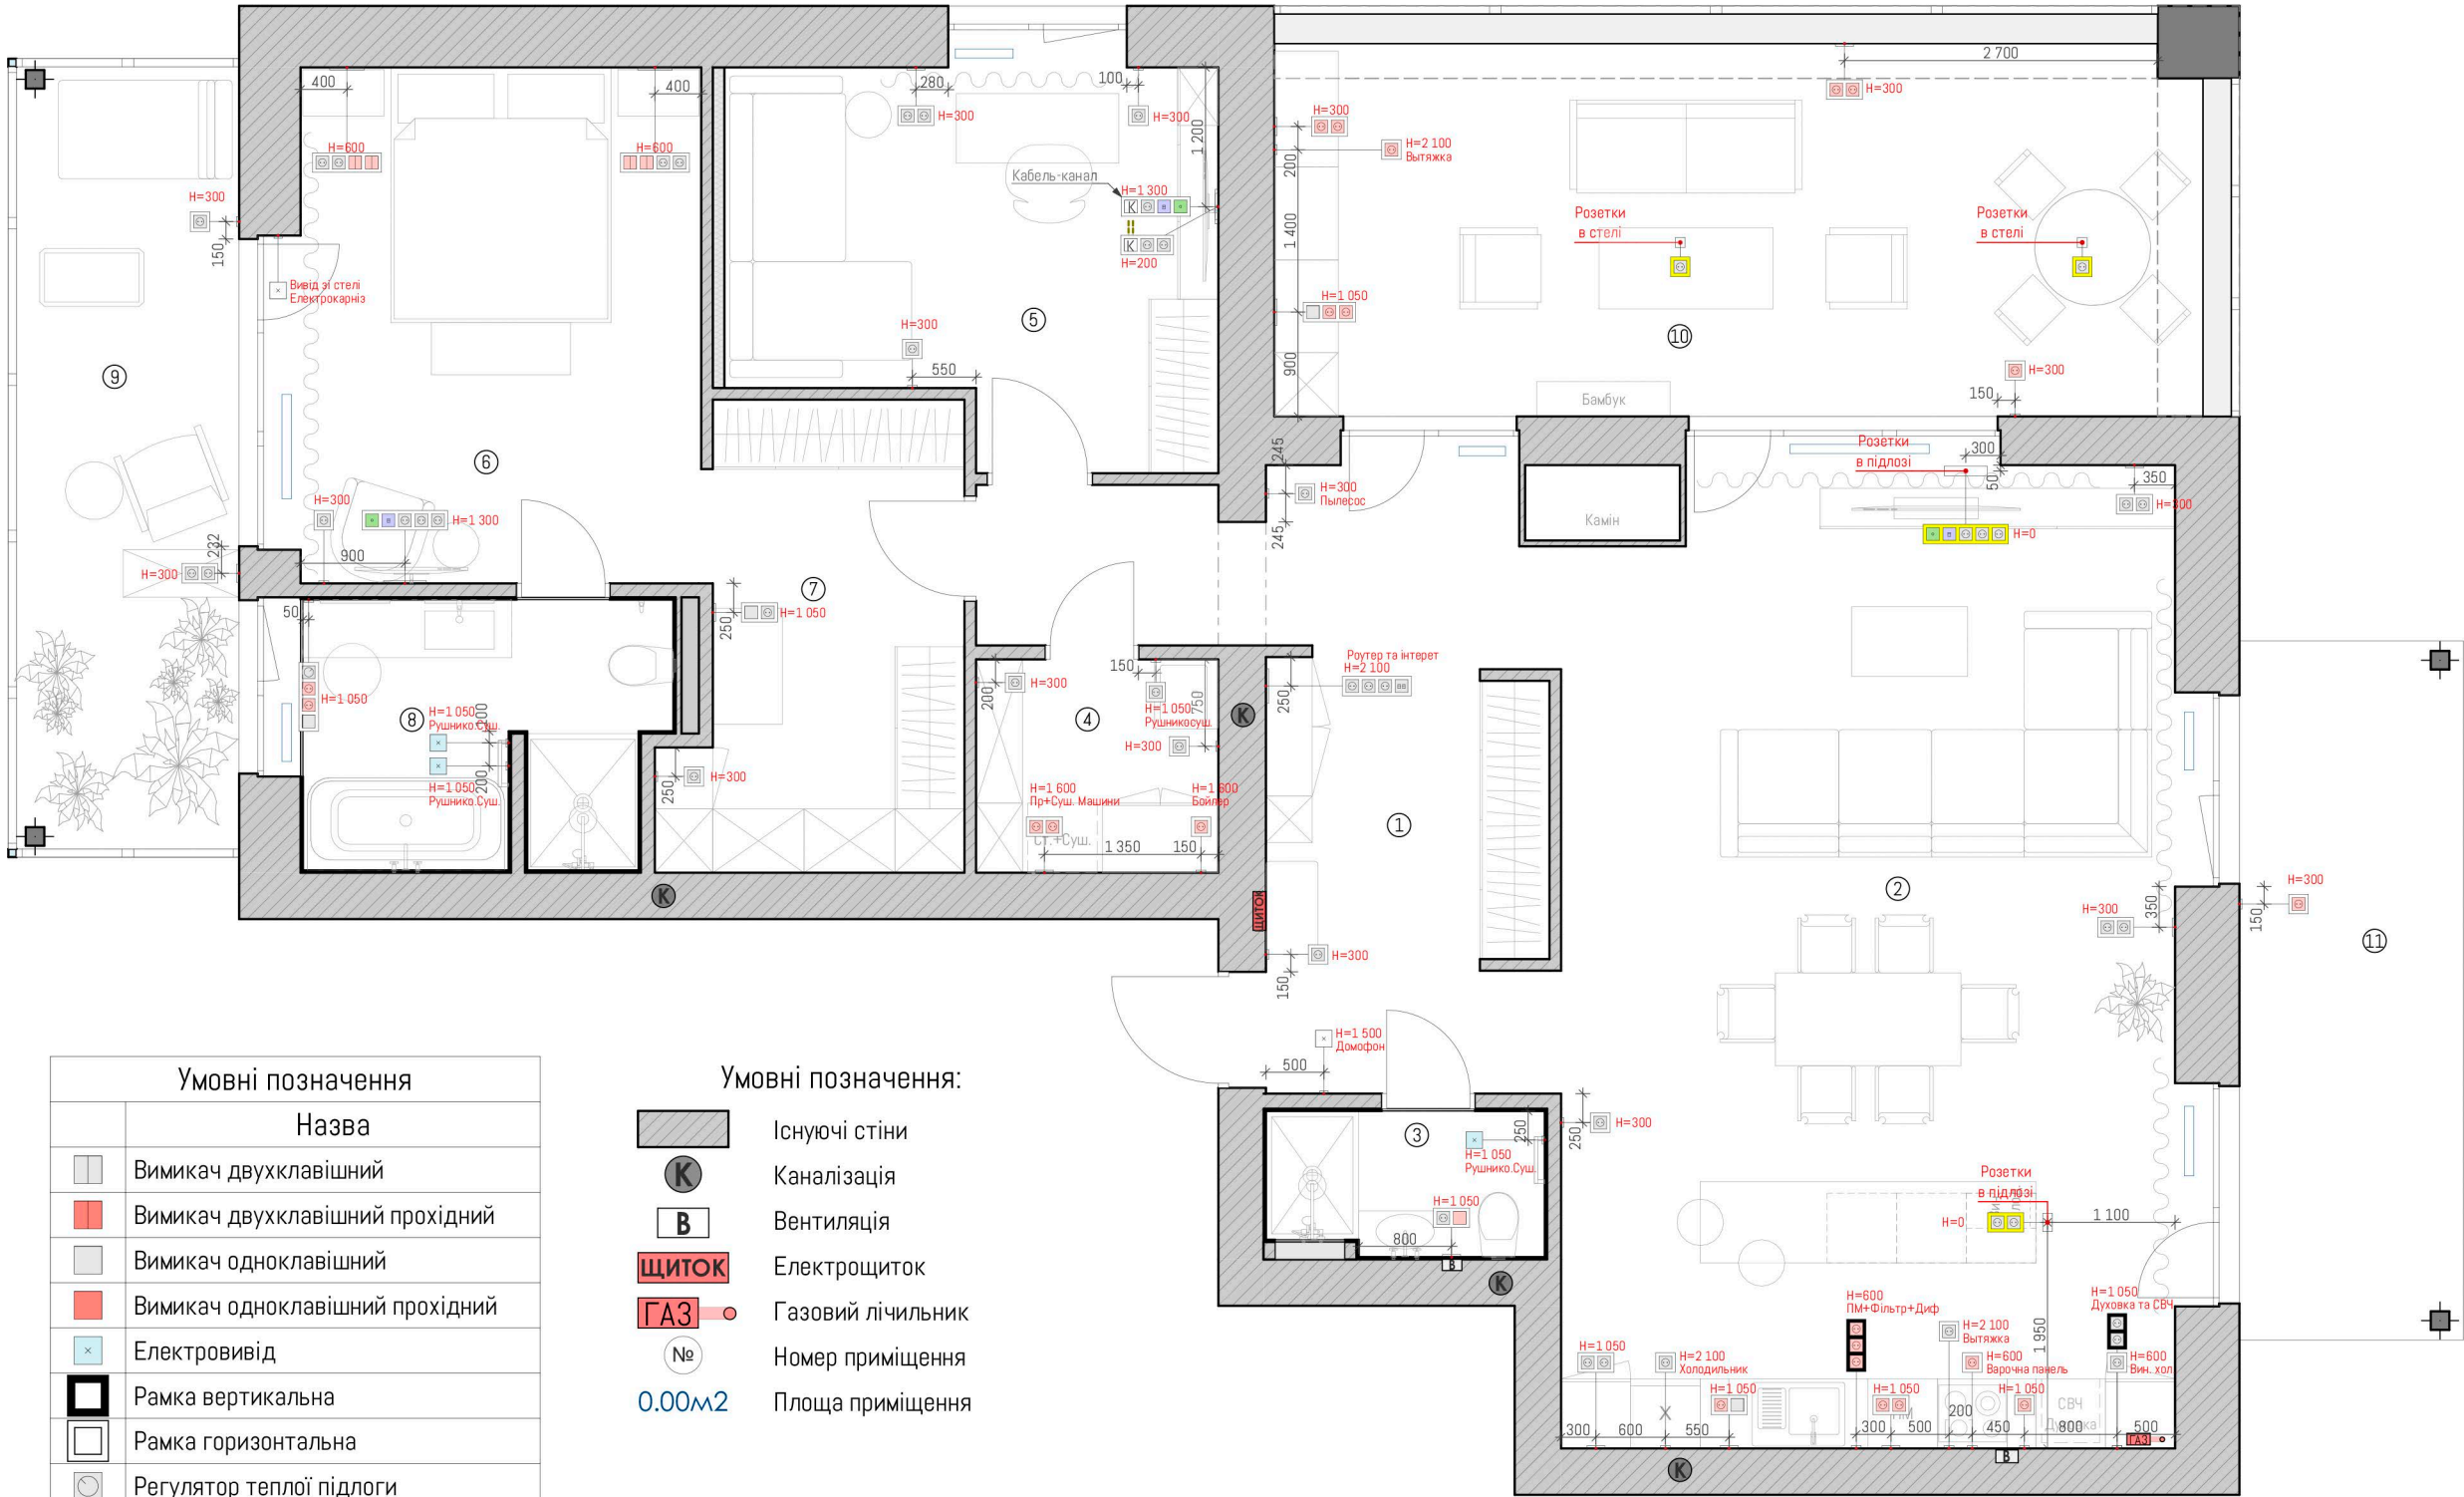

Експлікація приміщень:

	Найменування	Площа, м2
1	Передпокій	16,45
2	Кухня-вітальня	44,15
3	Санвузол	3,18
4	Пральня	3,85
5	Кабінет	13,31
6	Спальня	15,47
7	Гардероб	9,39
8	Ванна	7,56
9	Балкон - спальня	12,95
10	Терраса	25,63
11	Балкон - кухня	11,64
		163,58 м²

Умовні позначення

	Назва
⏏	Вимикач двуклавішний
⏏	Вимикач двуклавішний прохідний
⏏	Вимикач одноклавішний
⏏	Вимикач одноклавішний прохідний
⏏	Електровивід
⏏	Рамка вертикальна
⏏	Рамка горизонтальна
⏏	Регулятор теплої підлоги
⏏	Розетка 220V
⏏	Розетка 220V вогнестійка
⏏	Розетка TV
⏏	Розетка комп'ютерна (Eth)

Умовні позначення:


⏏	Існуючі стіни
⏏	Каналізація
⏏	Вентиляція
⏏	Електрощиток
⏏	Газовий лічильник
№	Номер приміщення
0.00м2	Площа приміщення

Примітки:

- Вісі прийнято умовно;
- Умовні обозначення розеток не у масштабі;
- За відмітку 0.000 прийнято рівень чистої підлоги приміщення;
- Виміри взяті без умови врахування вирівнювання стін, стелі та підлоги;
- Висоту і розміщення електровиводів під кухонне устаткування уточнити після замовлення кухні;
- Розетки монтуються на H = 0.300м до центру, вісь розетки 150мм від відкосу, окрім зазначених.

				Дизайн-проект приватної квартири за адресою: м. Київ, ЖК Ліпінка	Стадія	Аркуш	Аркушів
					ДП	12	24
Архітектор	Степанченко А.				ASTERIO design asterio.design		
Автор проекта	Степанченко А.			Схема розташування розеток			
Перевірив	Степанченко А.						

Схема розміщення дверних отворів приватної квартири за адресою: м.Київ, ЖК Ліпінка

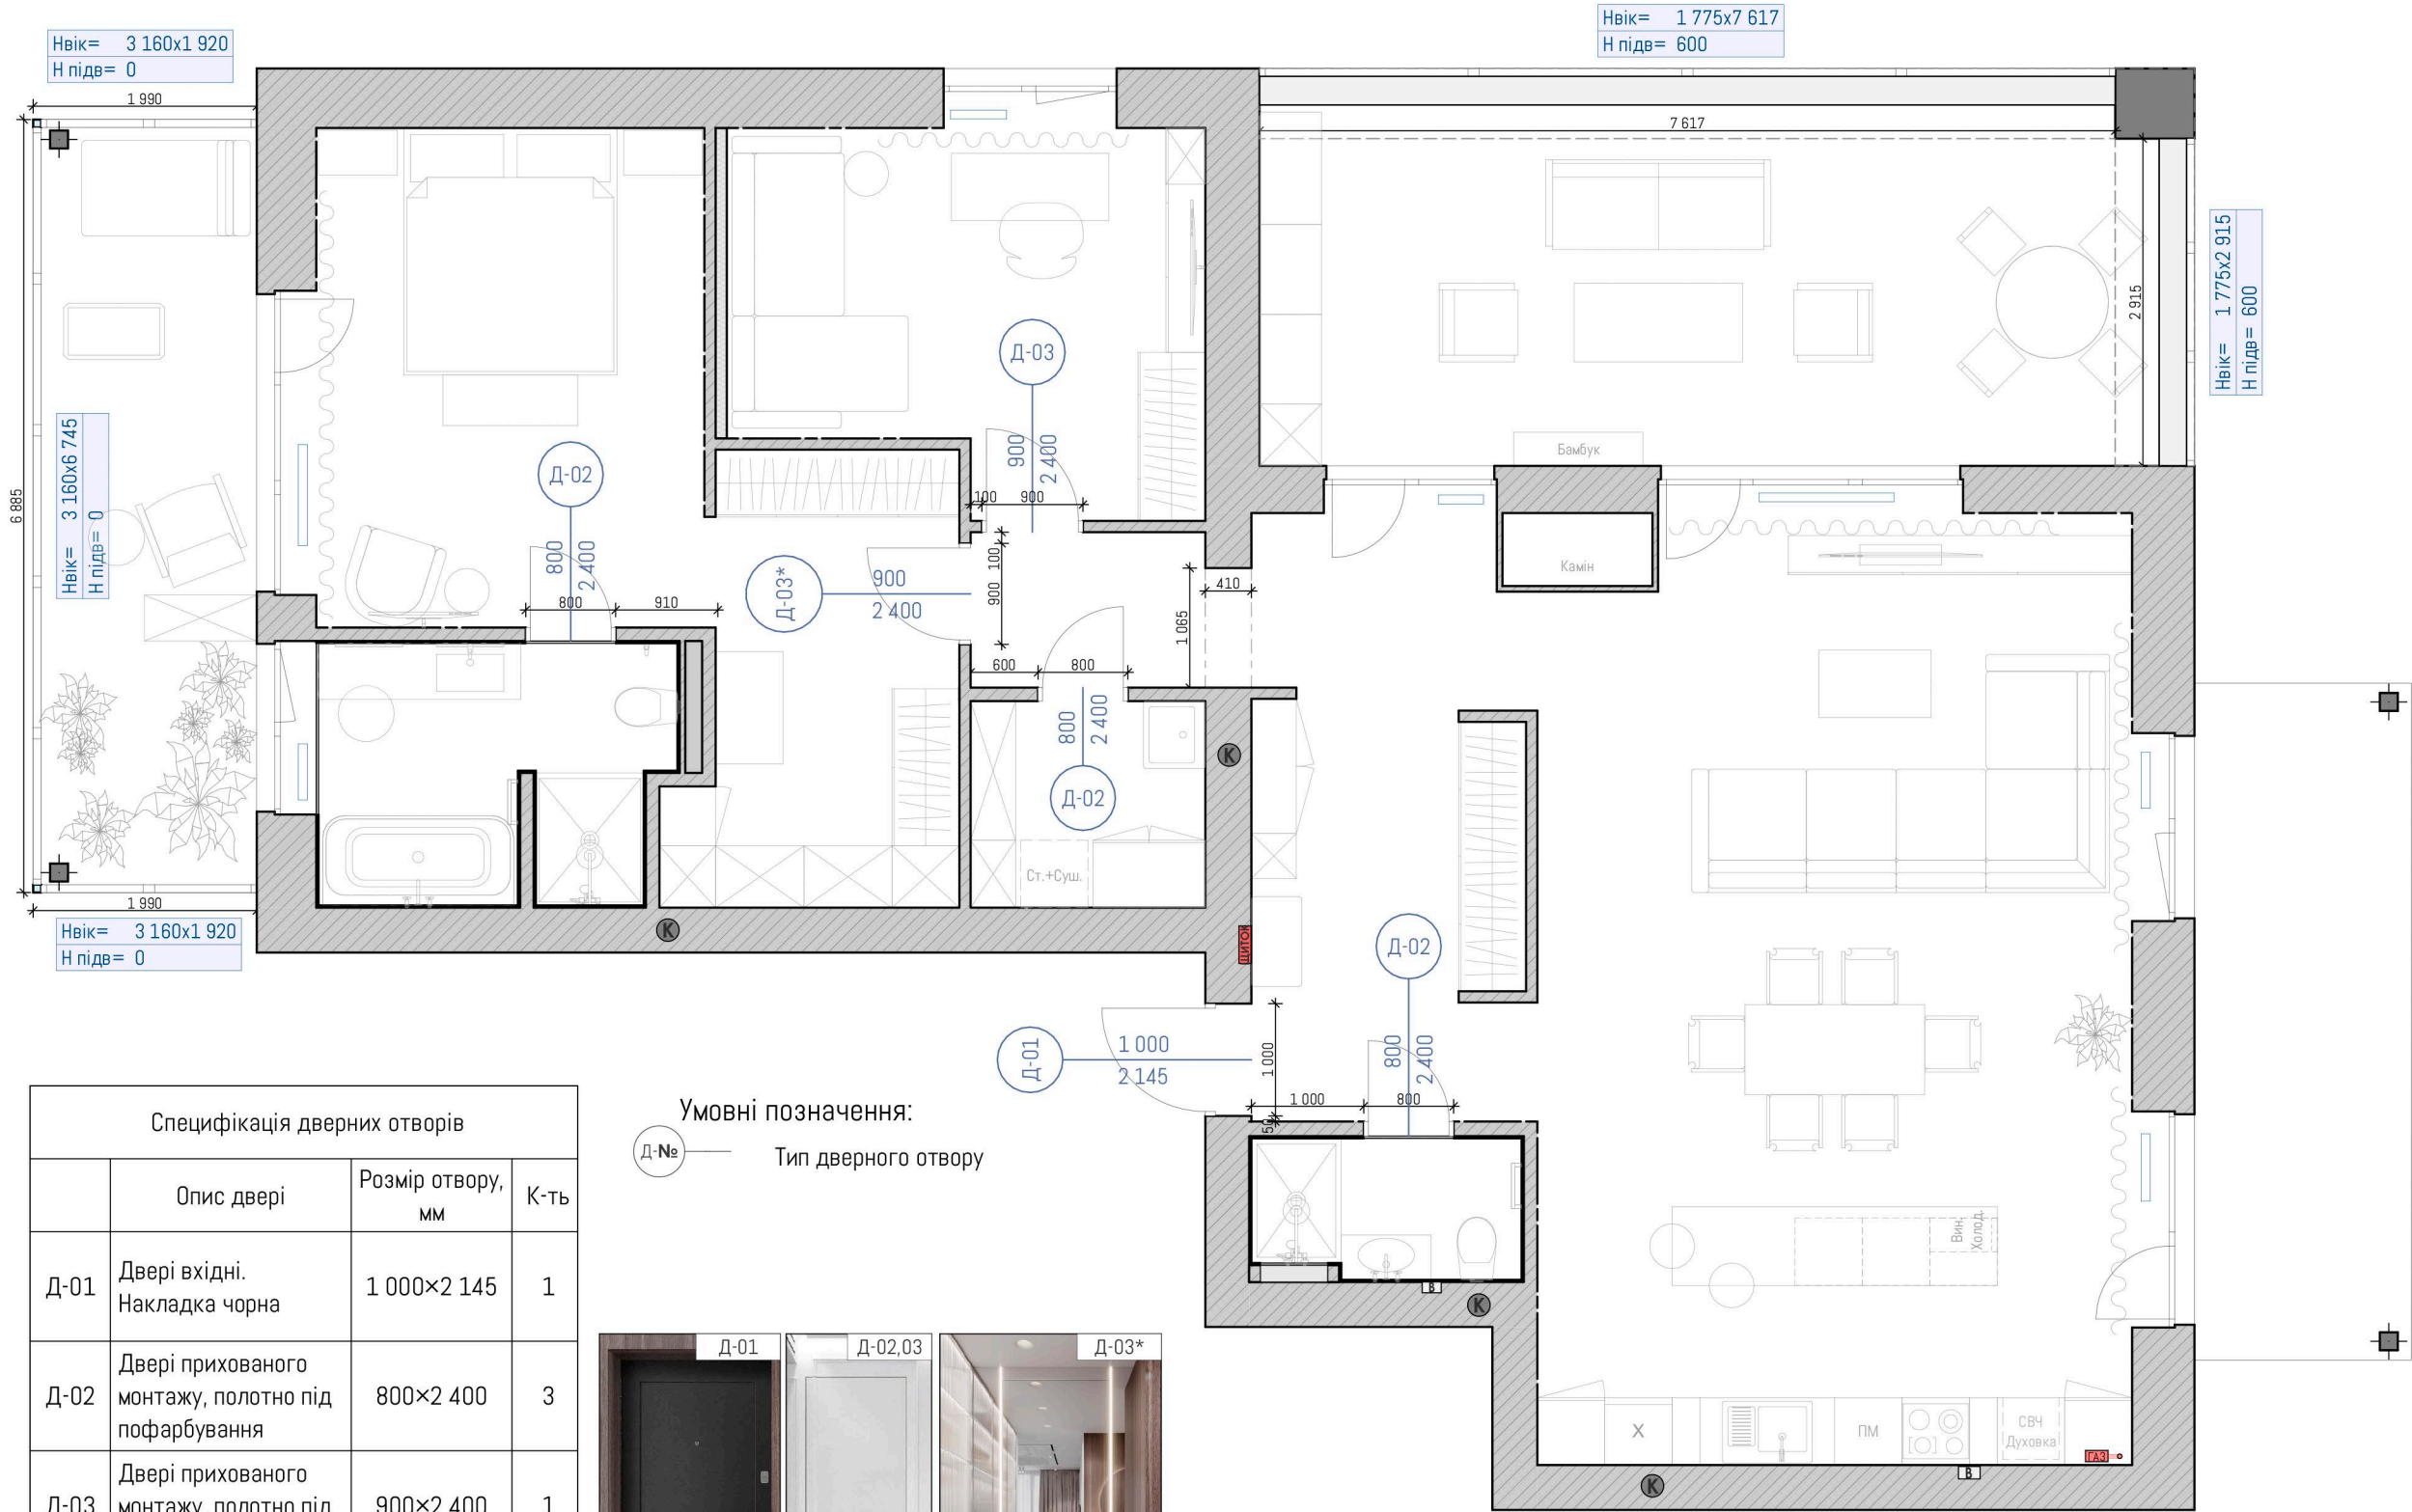

Експлікація приміщень:		
	Найменування	Площа, м2
1	Передпокій	16,45
2	Кухня-вітальня	44,15
3	Санвузол	3,18
4	Пральня	3,85
5	Кабінет	13,31
6	Спальня	15,47
7	Гардероб	9,39
8	Ванна	7,56
9	Балкон - спальня	12,95
10	Терраса	25,63
11	Балкон - кухня	11,64
		163,58 м²



Специфікація дверних отворів			
	Опис двері	Розмір отвору, мм	К-ть
Д-01	Двері вхідні. Накладка чорна	1 000×2 145	1
Д-02	Двері прихованого монтажу, полотно під пофарбування	800×2 400	3
Д-03	Двері прихованого монтажу, полотно під пофарбування	900×2 400	1
Д-03*	Двері прихованого монтажу, полотно під пофарбування +дзеркало	900×2 400	1







Примітки:

- Вісі прийнято умовно;
- За відмітку 0.000 прийнято рівень чистої підлоги приміщення;
- Виміри взяті без умови врахування вирівнювання стін, стелі та підлоги;
- Розмір дверного отвору узгодити після замовлення дверей;
- Висоту міжкімнатних дверних отворів влаштувати на одному рівні.

Дизайн-проект приватної квартири за адресою: м. Київ, ЖК Ліпінка				Стадія	Аркуш	Аркушів
				ДП	13	24
Архітектор	Степанченко А.	Підпис	Дата	Схема розміщення дверних отворів		
Автор проекта	Степанченко А.					
Перевірив	Степанченко А.					
				ASTERIO design		asterio.design

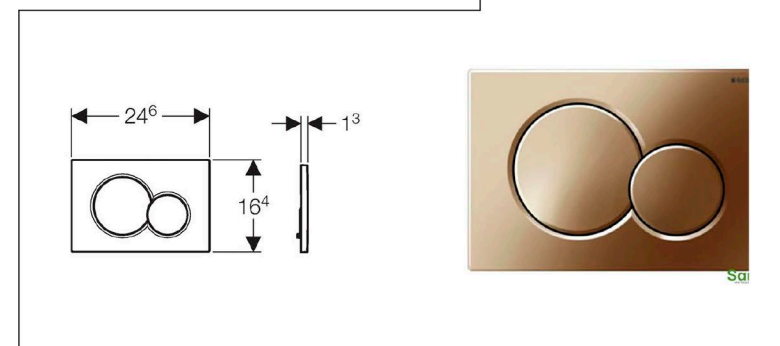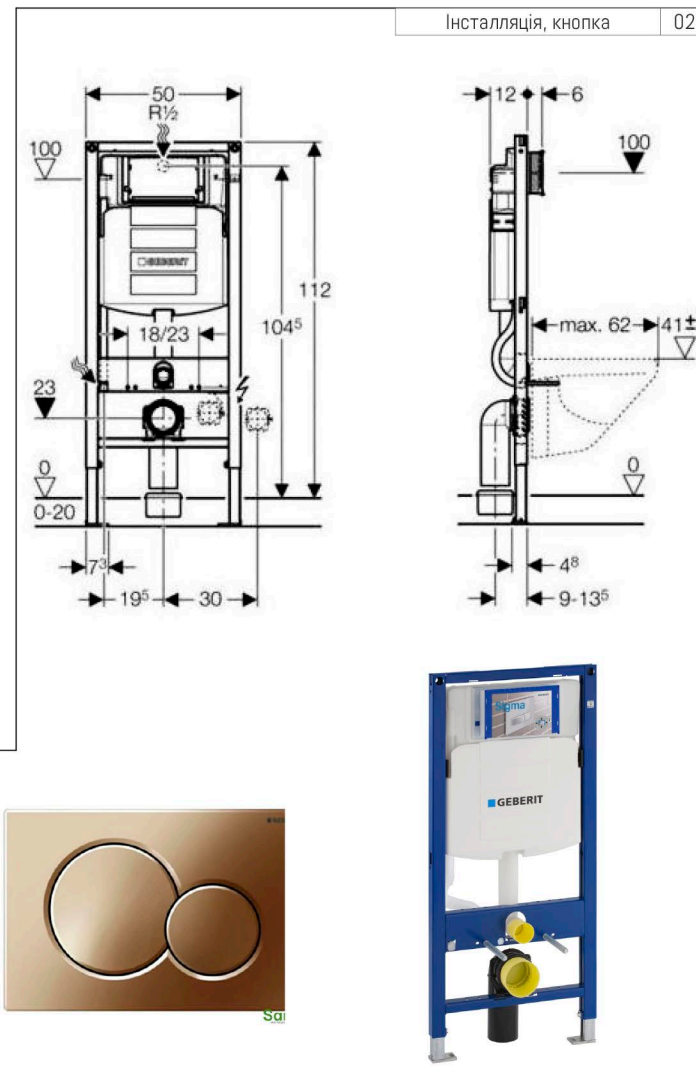









Перелік сантехнічних приладів			
Найменування	Розмір	К-ть	Примітки
01 Унітаз консольний	365×380×530	2	DEVIT ACQUA NEW 3020155
02 Інсталляція, кнопка	-	2	Geberit Sigma01
03 Гігієнічний душ	-	1	Paffoni Tweet Round
04 Душ. система	-	2	Hansgrohe Raindance / Ecostat Square (Polished Gold)
05 Душовий трап	-	2	Advantix Vario
06 Умивальник (санвузол)	550x355	1	Devit Quadra
07 Змішувач умивальника (санвузол)	175мм	1	Paffoni Light
08 Сушильна машина	600x600	1	-
09 Пральна машина	600x600	1	-
10 Бойлер	-	1	-
11 Посудомойка	600x600	1	-
12 Змішувач для мийки	225мм	1	Franke ATLAS NEO PULL OUT (Champagne Gold)
13 Мийка кухонна	500x780	1	Franke Maris MRG 611-78XL
14 Ванна	1700X800	1	Devit Optima
15 Змішувач для ванни	-	1	Paffoni Light LIG023HG
16 Умивальник_Ванна	550 x 355	1	Devit Quadra
17 Змішувач _умивальник ванна	122	1	Tres Project 211906010R
18 Мийка технічна	440x440	1	Franke MRX 210-40 127.0598.745
19 Змішувач для мийки технічної	170мм	1	Franke POLA (115.0298.097)

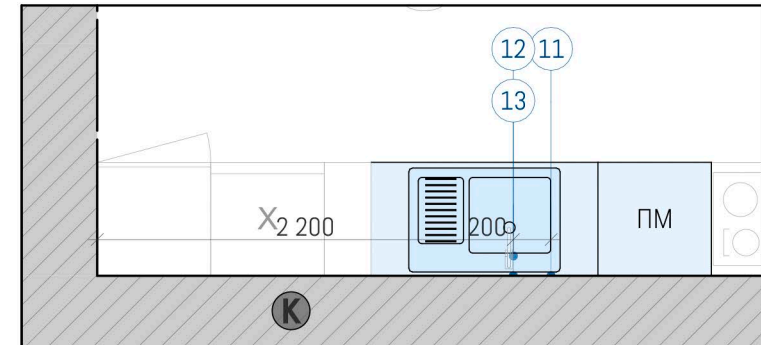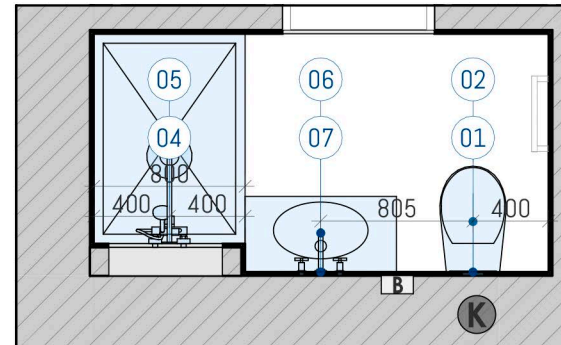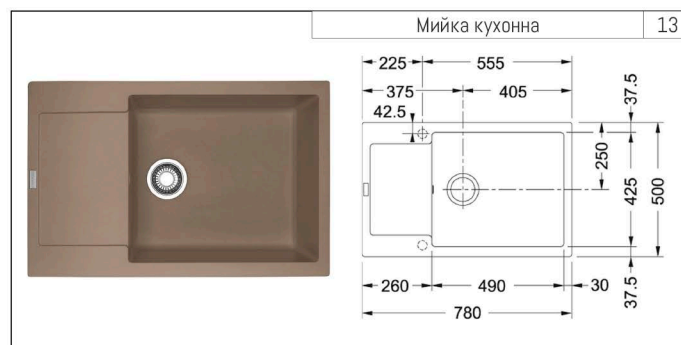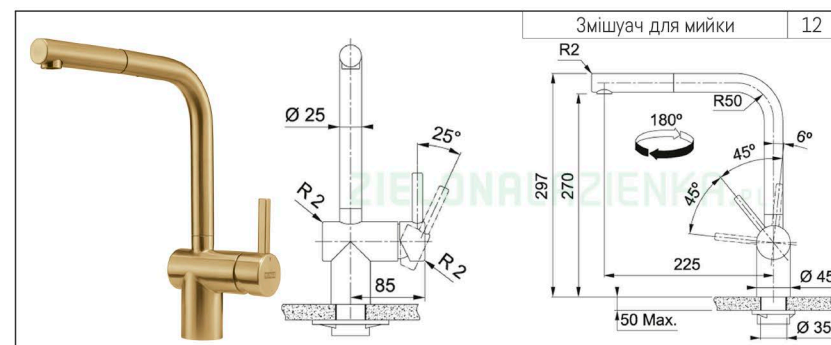



Примітки:

1. Вісі прийнято умовно;
2. За відмітку 0.000 прийнято рівень чистої підлоги приміщення;
3. Виміри взяті без умови врахування вирівнювання стін, стелі та підлоги.

				Дизайн-проект приватної квартири за адресою: м. Київ, ЖК Ліпінка	Стадія	Аркуш	Аркушів
					ДП	14	24
	ПІБ	Підпис	Дата	Специфікація сантехнічного обладнання	ASTERIO design		asterio.design
Архітектор	Степанченко А.						
Автор проекта	Степанченко А.						
Перевірів	Степанченко А.						

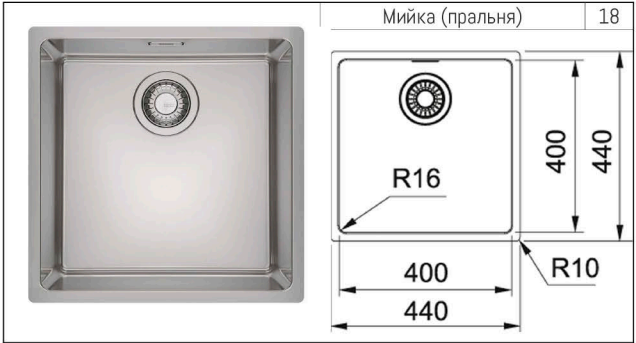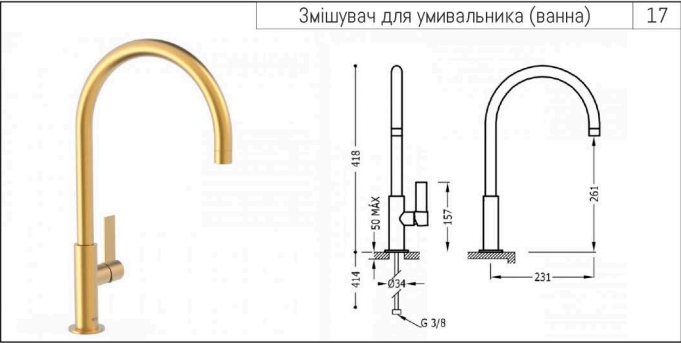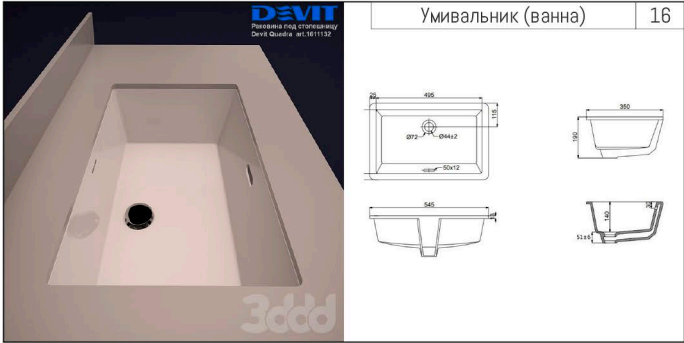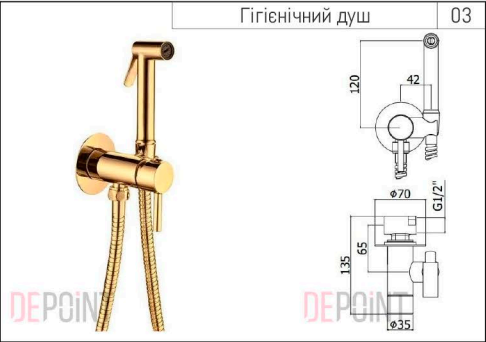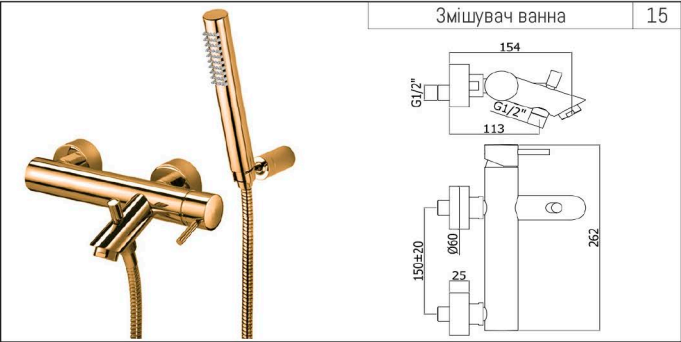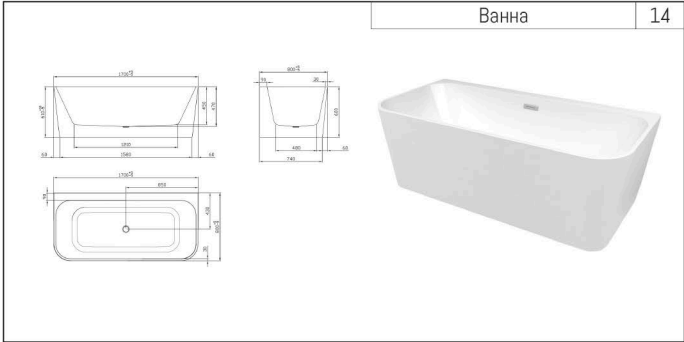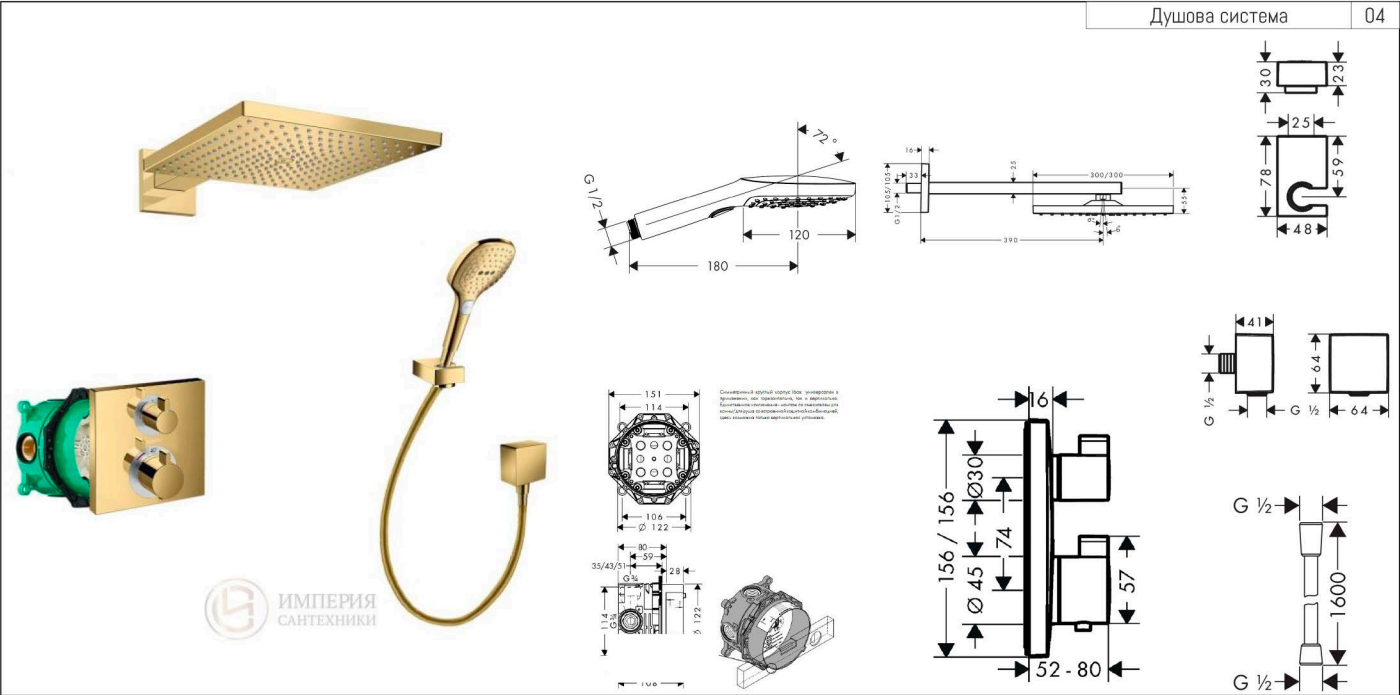
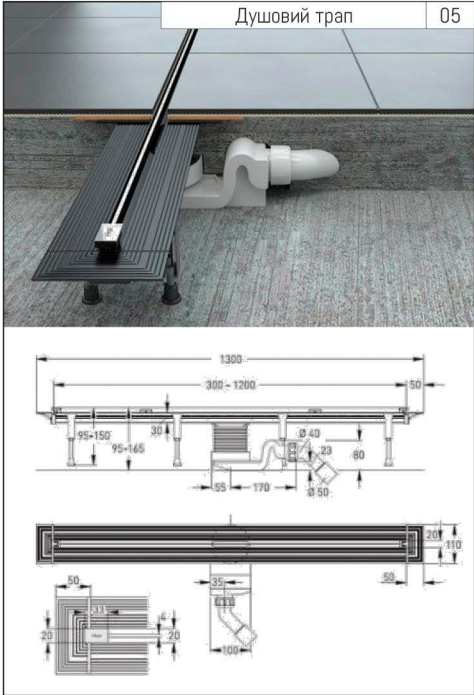


Перелік сантехнічних приладів			
Найменування	Розмір	К-ть	Примітки
01 Унітаз консольний	365×380×530	2	DEVIT ACQUA NEW 3020155
02 Інсталяція, кнопка	-	2	Geberit Sigma01
03 Гігієнічний душ	-	1	Paffoni Tweet Round
04 Душ. система	-	2	Hansgrohe Raindance / Ecostat Square (Polished Gold)
05 Душовий трап	-	2	Advantix Vario
06 Умивальник (санвузол)	550x355	1	Devit Quadra
07 Змішувач умивальника (санвузол)	175мм	1	Paffoni Light
08 Сушильна машина	600x600	1	-
09 Пральна машина	600x600	1	-
10 Бойлер	-	1	-
11 Посудомойка	600x600	1	-
12 Змішувач для мийки	225мм	1	Franke ATLAS NEO PULL OUT (Champagne Gold)
13 Мийка кухонна	500x780	1	Franke Maris MRG 611-78XL
14 Ванна	1700X800	1	Devit Optima
15 Змішувач для ванни	-	1	Paffoni Light LIGO23HG
16 Умивальник_Ванна	550 x 355	1	Devit Quadra
17 Змішувач _умивальник ванна	122	1	Tres Project 211906010R
18 Мийка технічна	440x440	1	Franke MRX 210-40 127.0598.745
19 Змішувач для мийки технічної	170мм	1	Franke POLA (115.0298.097)

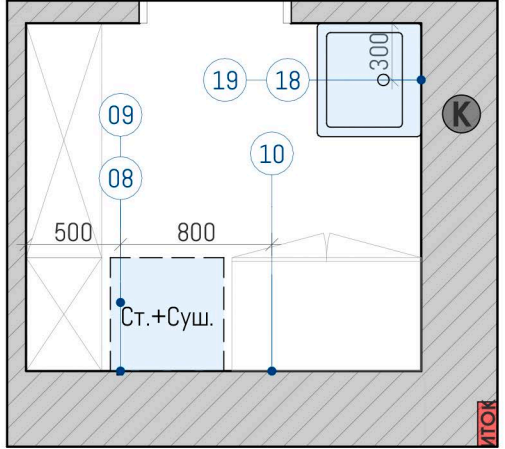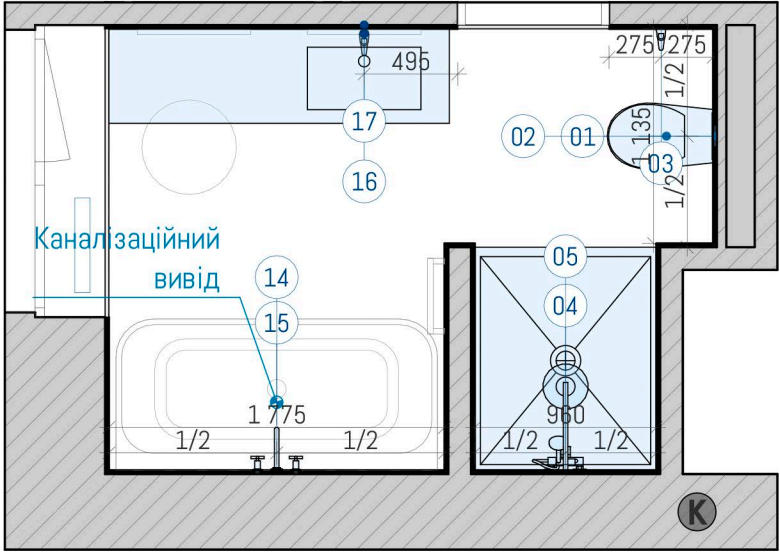


Примітки:
1. Вісі прийнято умовно;
2. За відмітку 0.000 прийнято рівень чистої підлоги приміщення;
3. Виміри взяті без умови врахування вирівнювання стін, стелі та підлоги.

Дизайн-проект приватної квартири за адресою: м. Київ, ЖК Ліпінка				Стадія	Аркуш	Аркушів
				ДП	15	24
Архітектор	Степанченко А.	Підпис	Дата	Специфікація сантехнічного обладнання		
Автор проекта	Степанченко А.					
Перевірив	Степанченко А.					
				ASTERIO design		
				asterio.design		

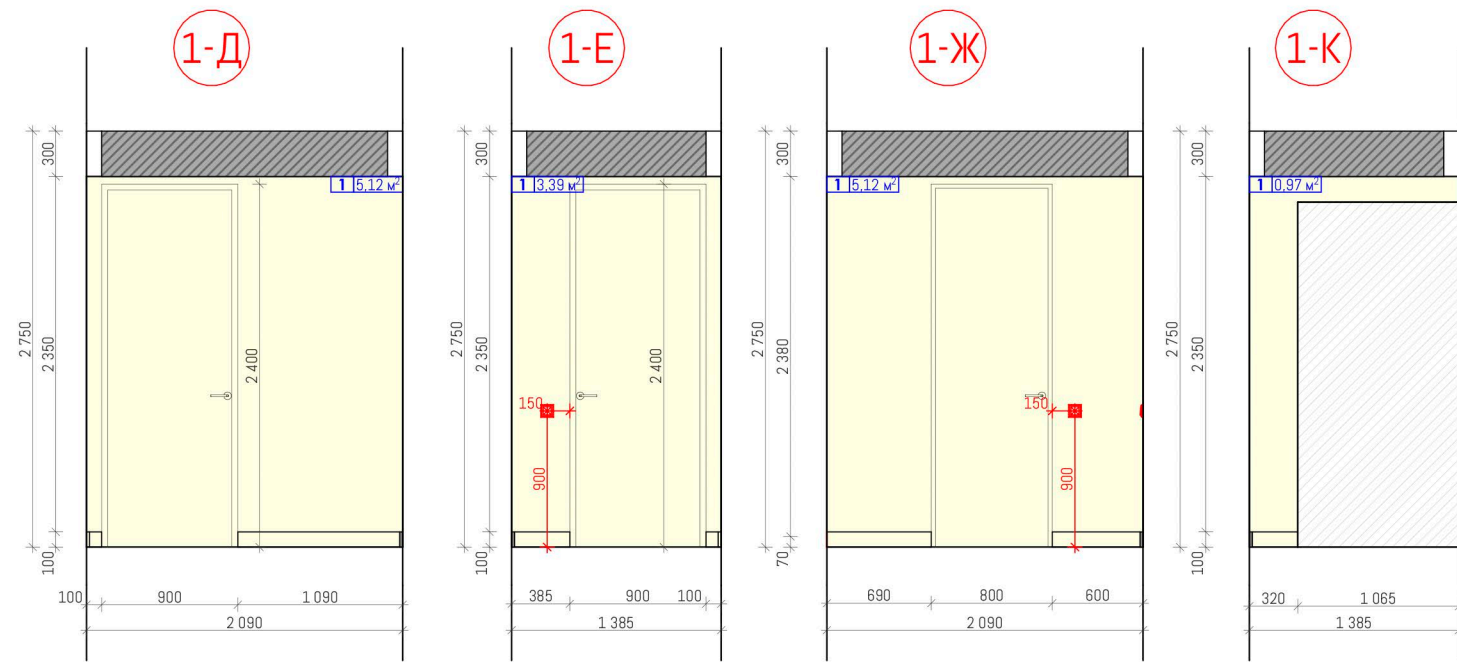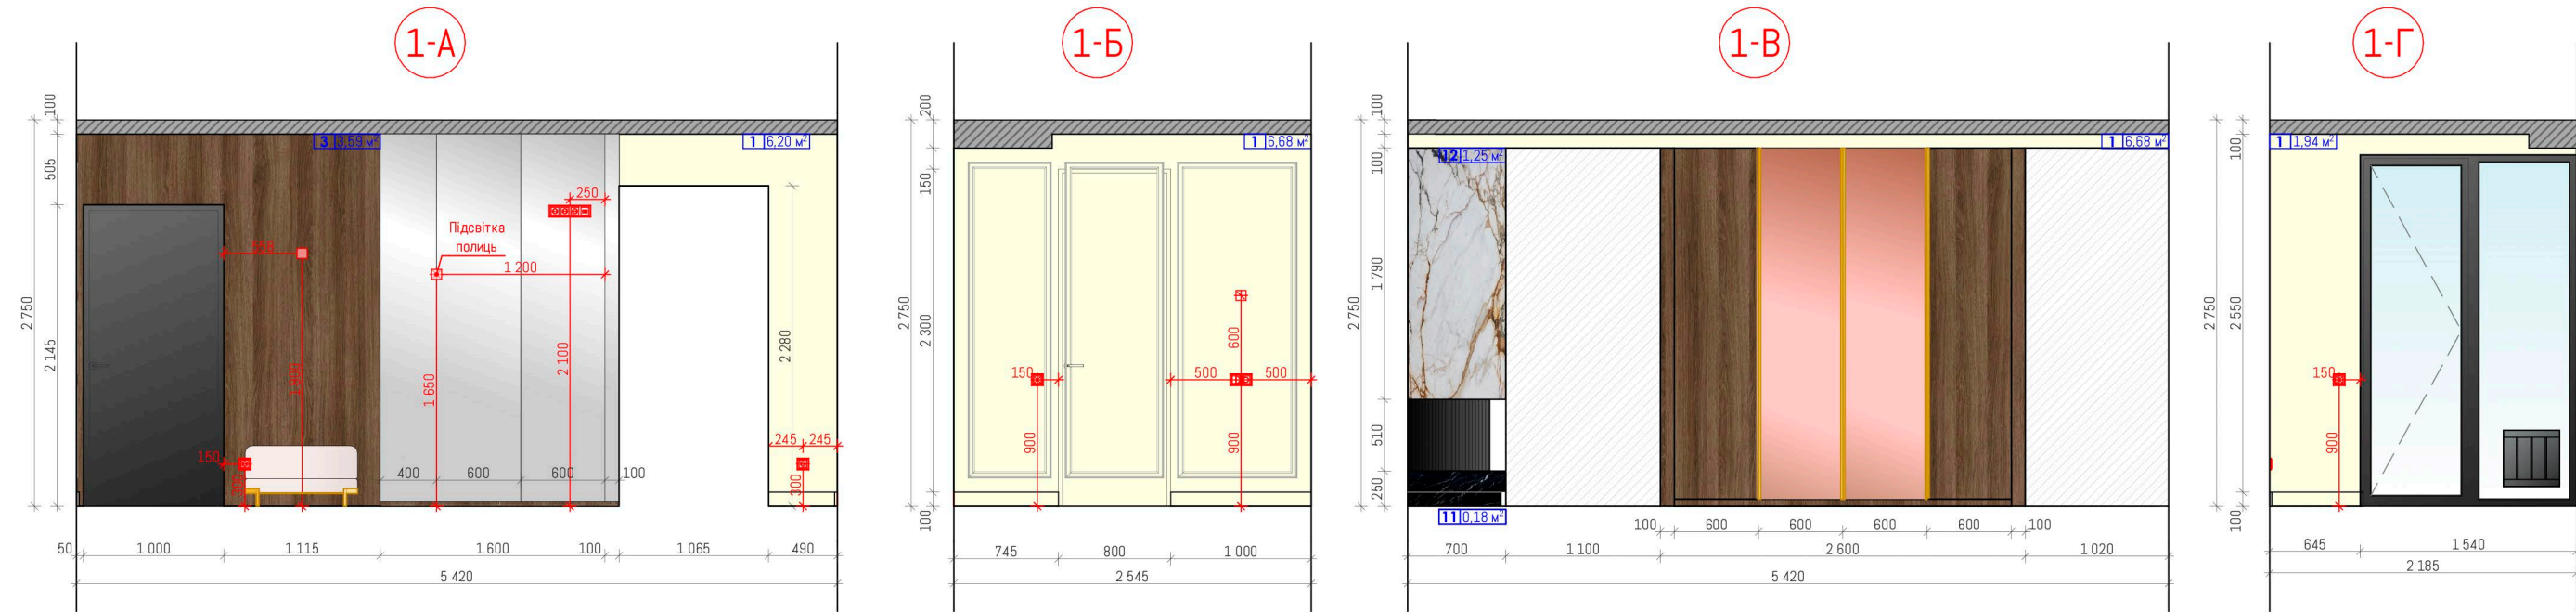




Умовні позначення:

- 1 Фарба "біла" 36,1м² (без запасу)
- 3 Дерев'яний шпон 4,11 м² (без запасу)
- 11 Керамограніт "Чорний" 0,18 м² (без запасу)
- 12 Мрамор полірований 1,25 м² (без запасу)

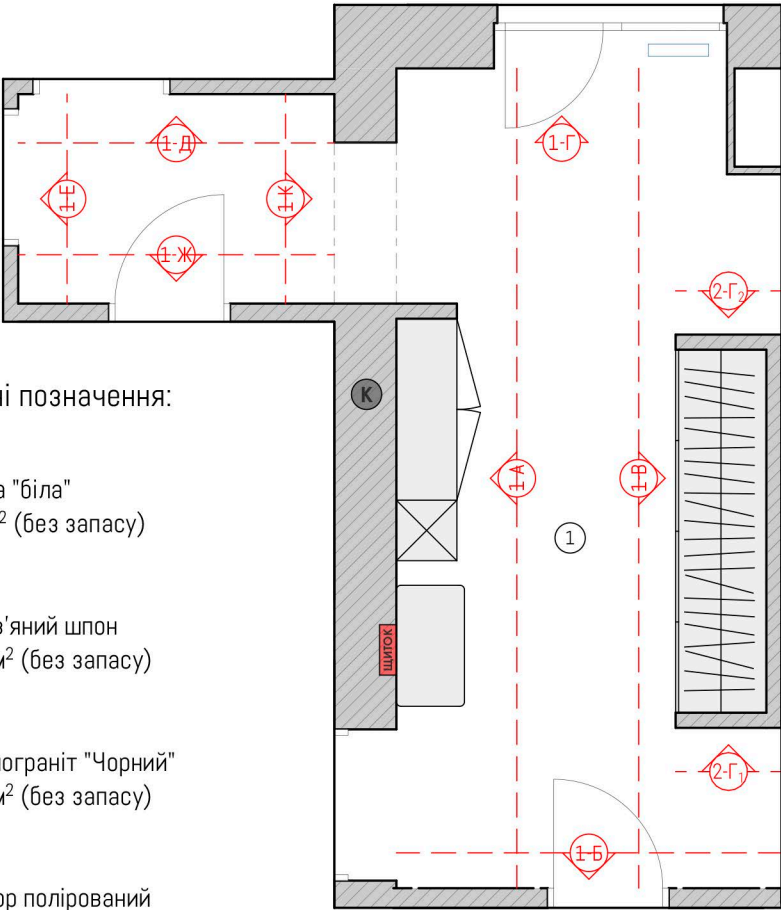


Примітки:
1. Вісі прийнято умовно;
2. За відмітку 0.000 прийнято рівень чистої підлоги приміщення;
3. Виміри взяті без умови врахування вирівнювання стін, стелі та підлоги.

Дизайн-проект приватної квартири за адресою: м. Київ, ЖК Ліпінка				Стадія	Аркуш	Аркушів
				ДП	16	24
Архітектор	Степанченко А.	Підпис	Дата	Схема-розгортка стін. Передпокій та коридор		
Автор проекта	Степанченко А.					
Перевірив	Степанченко А.					
				ASTERIO design asterio.design		

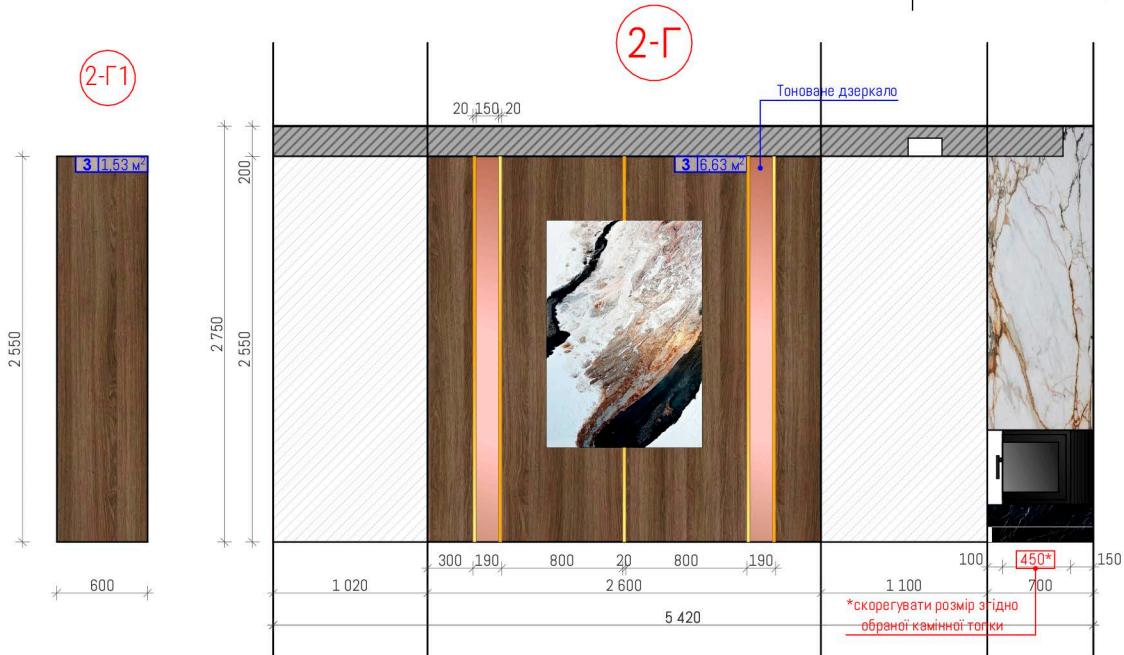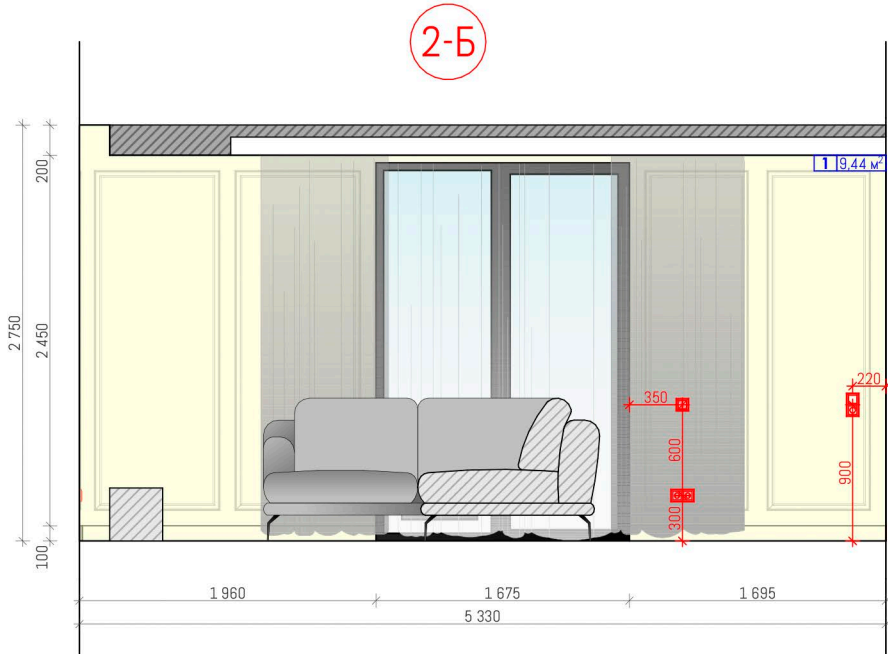
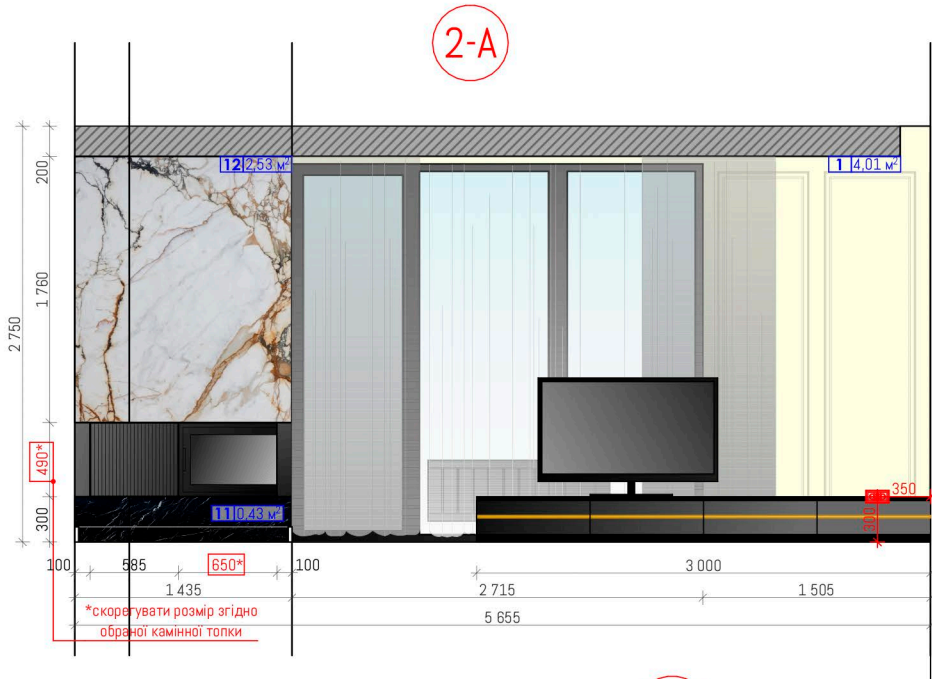


- 1 Фарба "біла"
13,45м² (без запасу)
- 3 Дерев'яний шпон
9,69 м² (без запасу)
- 11 Керамограніт "Чорний"
0,86 м² (без запасу)
- 12 Мрамор полірований
3,94 м² (без запасу)

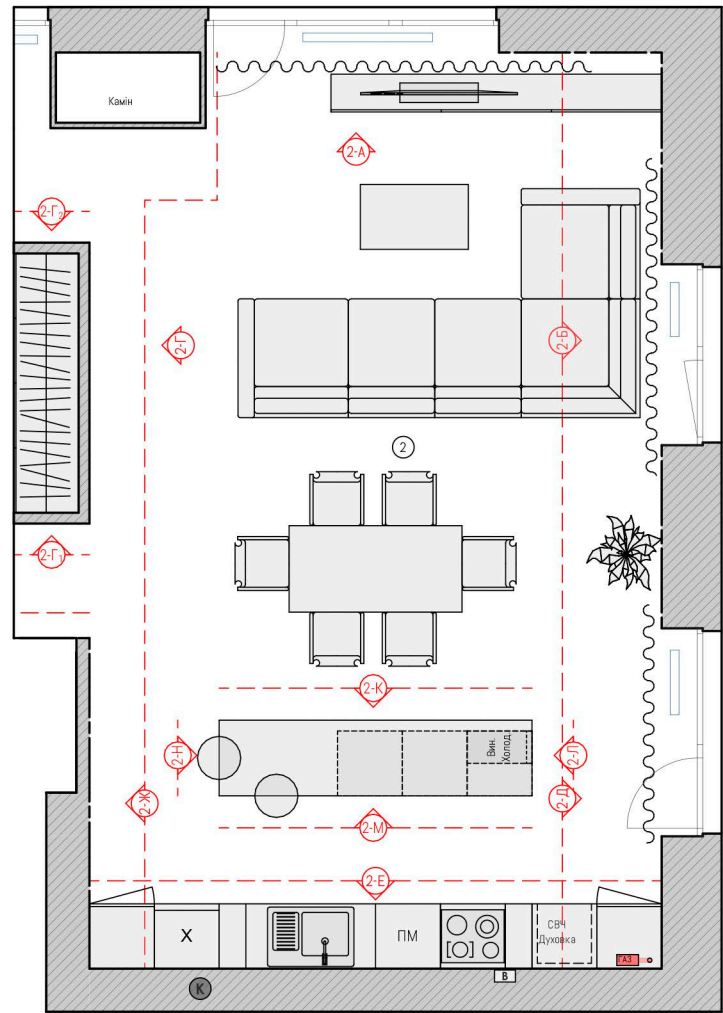

Примітки:
1. Вісі прийнято умовно;
2. За відмітку 0.000 прийнято рівень чистої підлоги приміщення;
3. Виміри взяті без умови врахування вирівнювання стін, стелі та підлоги.






				Дизайн-проект приватної квартири за адресою: м. Київ, ЖК Ліпінка	Стадія	Аркуш	Аркушів
						ДП	17
	ПІБ	Підпис	Дата	Схема-розгортка стін. Вітальня	ASTERIO design		asterio.design
Архітектор	Степанченко А.						
Автор проекта	Степанченко А.						
Перевірів	Степанченко А.						

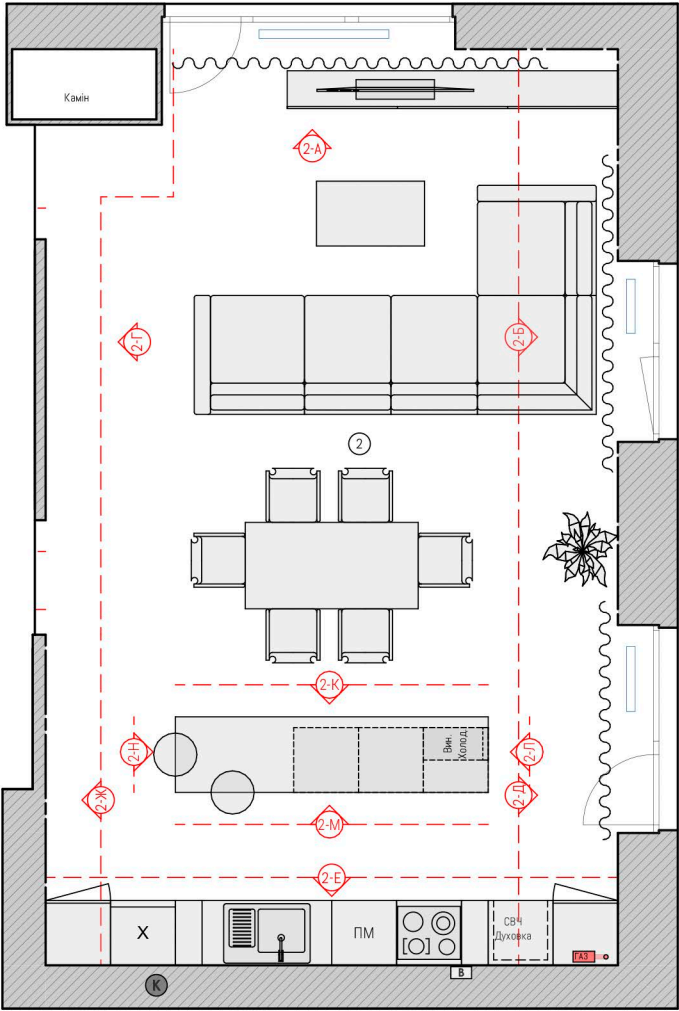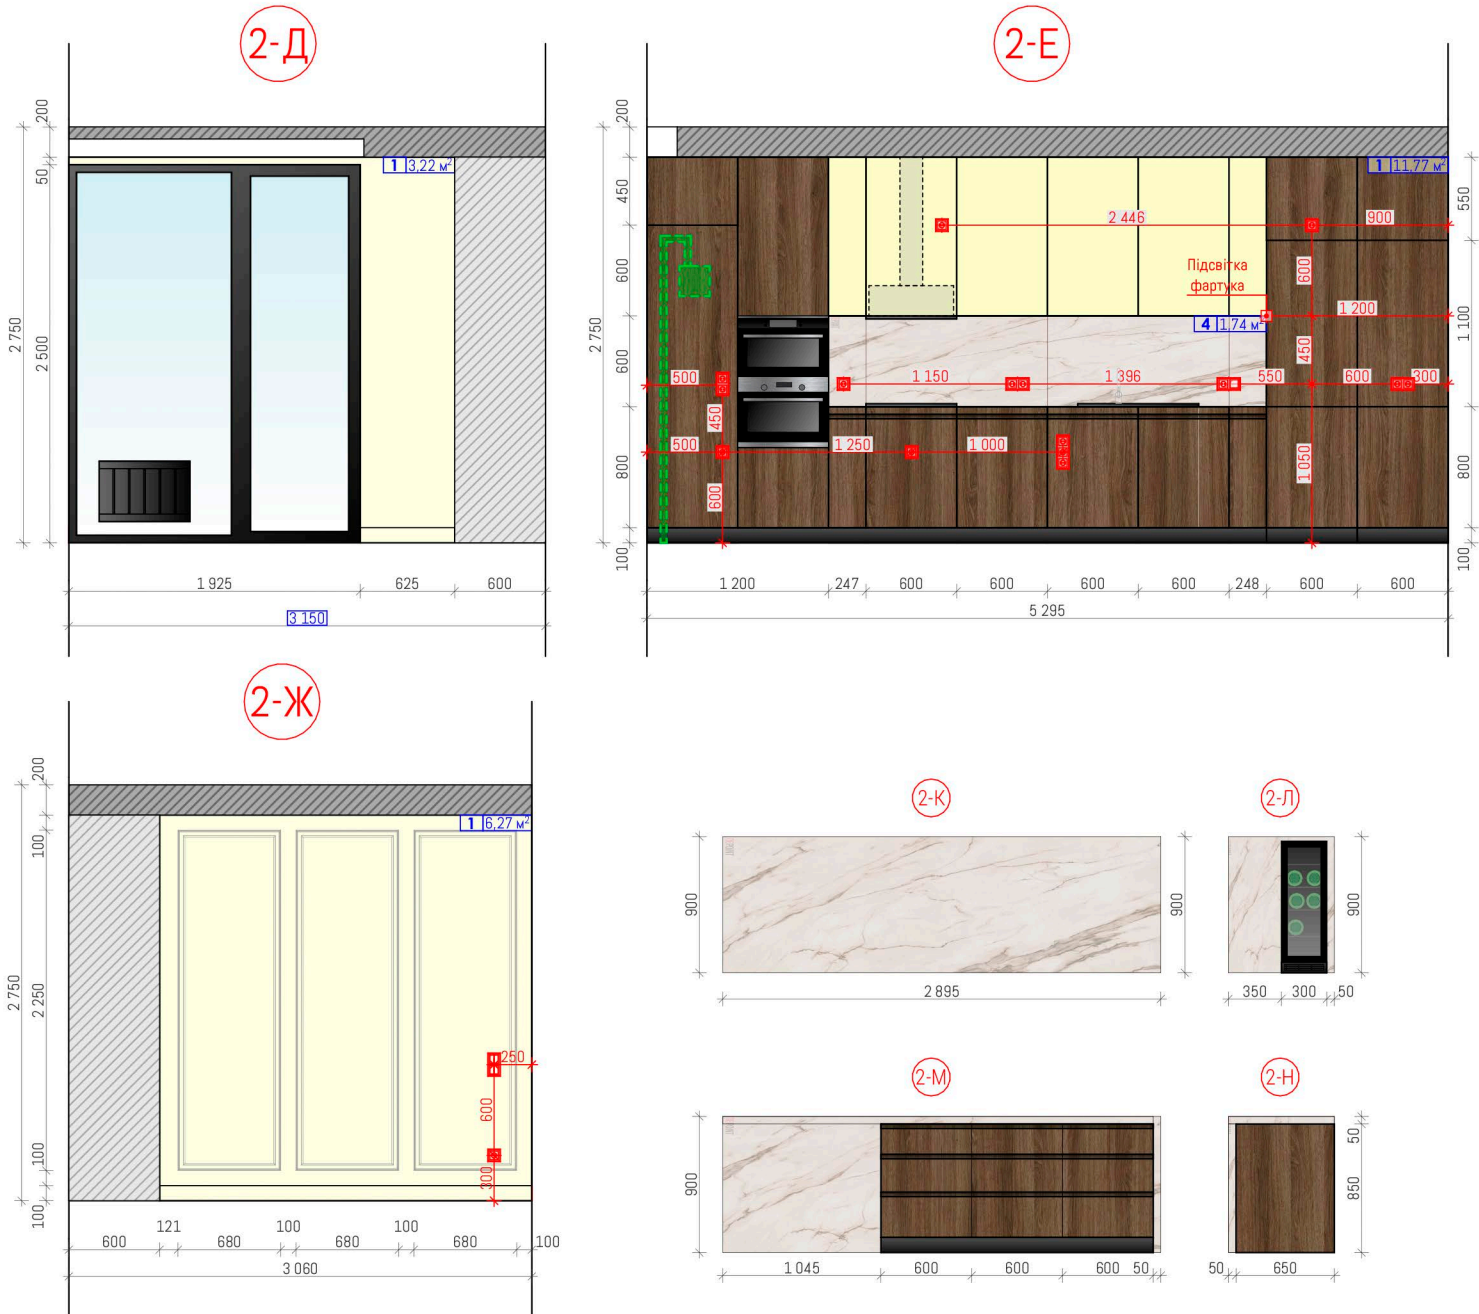


- 1 Фарба "біла" 21,26м² (без запасу)
- 4 Керамограніт "Калаката біла" 1,74 м² (без запасу)

Примітки:
1. Вісі прийнято умовно;
2. За відмітку 0.000 прийнято рівень чистої підлоги приміщення;
3. Виміри взяті без умови врахування вирівнювання стін, стелі та підлоги.

				Дизайн-проект приватної квартири за адресою: м. Київ, ЖК Ліпінка	Стадія	Аркуш	Аркушів
					ДП	18	24
Архітектор	ПІБ	Підпис	Дата	Схема-розгортка стін. Кухня	ASTERIO design asterio.design		
Автор проекта	Степанченко А.						
Перевірив	Степанченко А.						

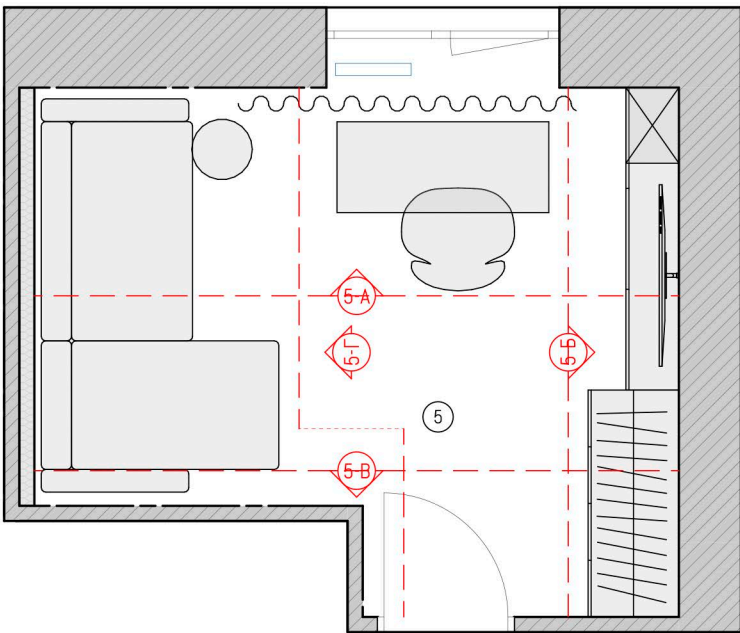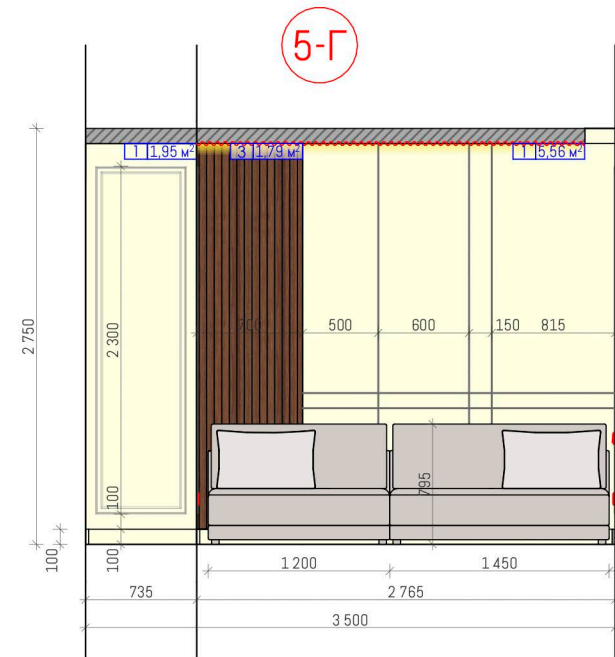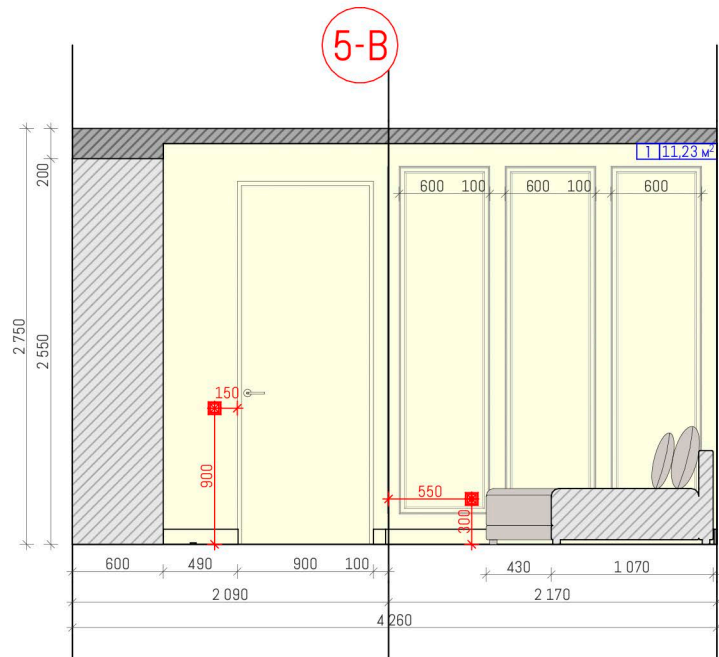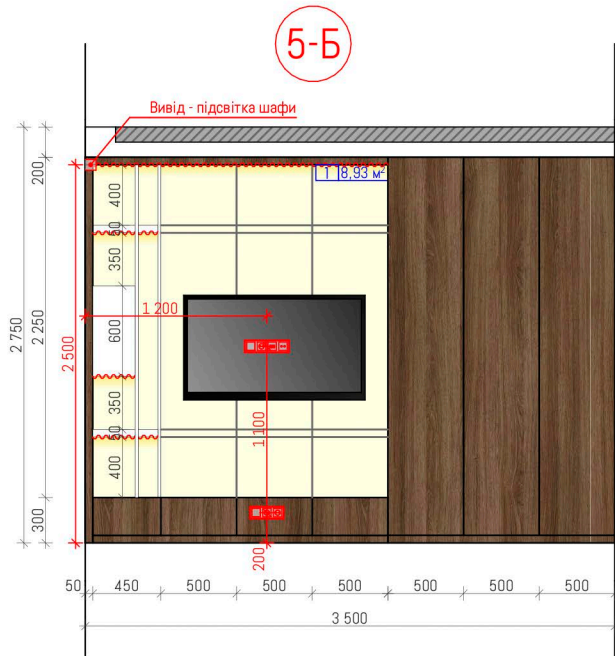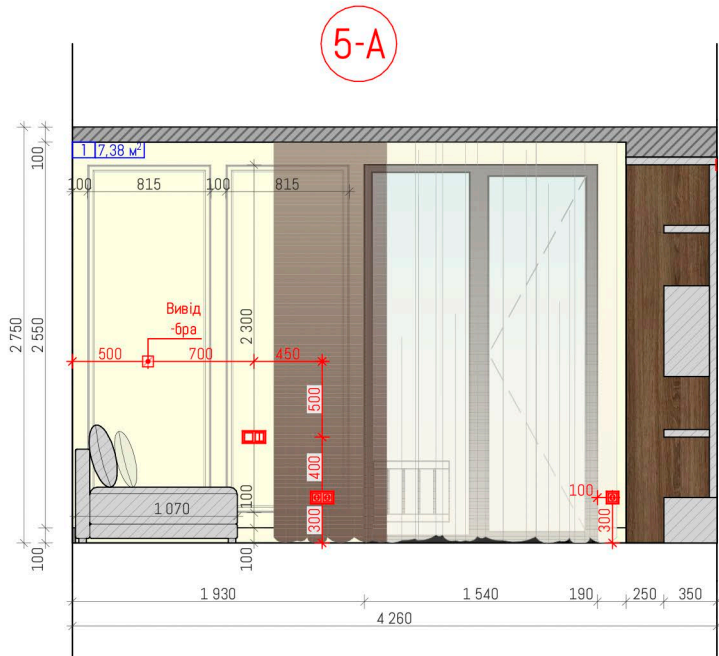

Умовні позначення:

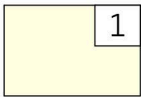

1

Фарба "біла"
35,05м² (без запасу)






3

Дерев'яний шпон
1,79 м² (без запасу)

Примітки:
1. Вісі прийнято умовно;
2. За відмітку 0.000 прийнято рівень чистої підлоги приміщення;
3. Виміри взяті без умови врахування вирівнювання стін, стелі та підлоги.

				Дизайн-проект приватної квартири за адресою: м. Київ, ЖК Ліпінка	Стадія	Аркуш	Аркушів
	ПІБ	Підпис	Дата		ДП	19	24
Архітектор	Степанченко А.			Схема-розгортка стін. Кабінет	ASTERIO design		asterio.design
Автор проекта	Степанченко А.						
Перевірів	Степанченко А.						

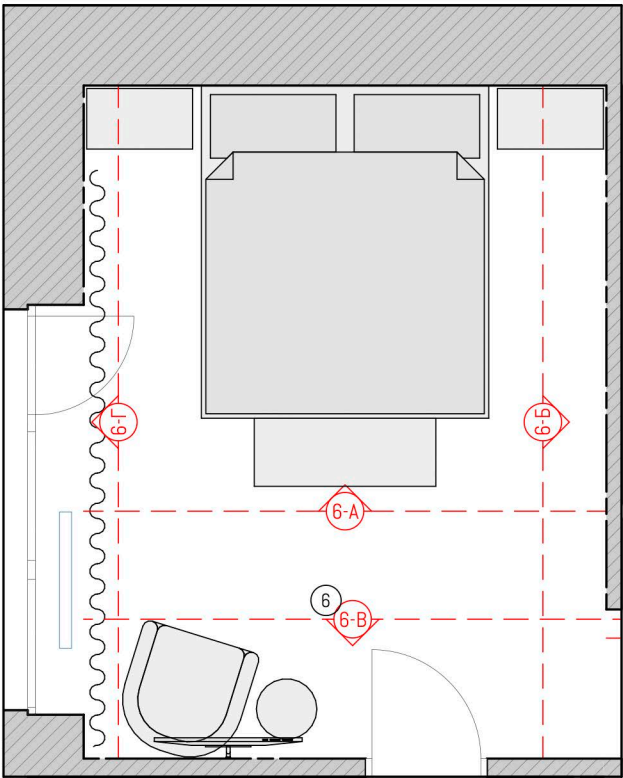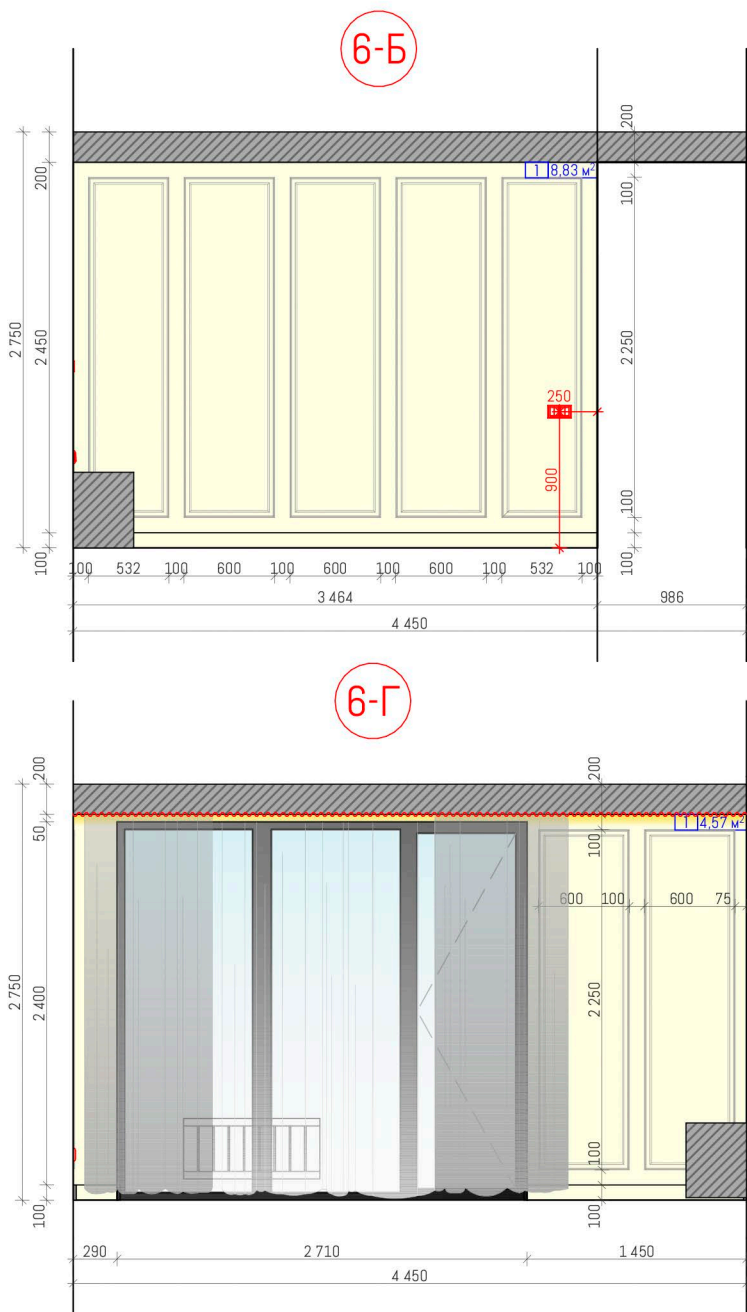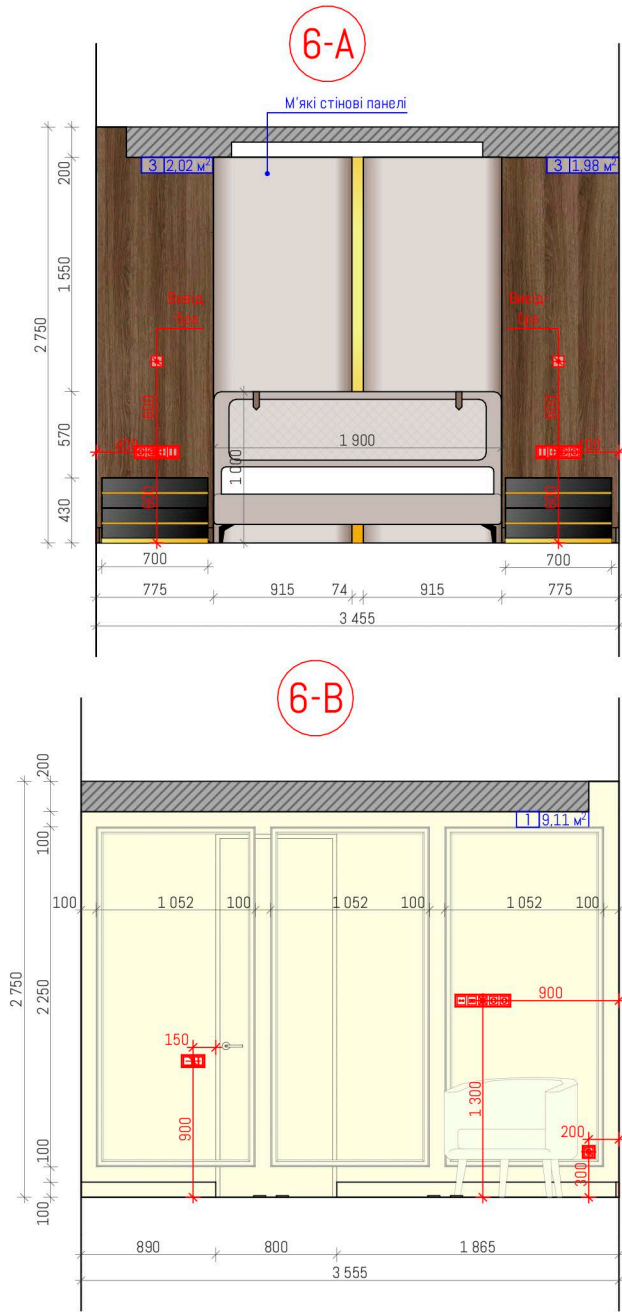


Умовні позначення:

- 1 Фарба "біла" 22,51м² (без запасу)
- 3 Дерев'яний шпон 4 м² (без запасу)

Примітки:
1. Вісі прийнято умовно;
2. За відмітку 0.000 прийнято рівень чистої підлоги приміщення;
3. Виміри взяті без умови врахування вирівнювання стін, стелі та підлоги.

				Дизайн-проект приватної квартири за адресою: м. Київ, ЖК Ліпінка	Стадія	Аркуш	Аркушів
					ДП	20	24
Архітектор	ПІБ	Підпис	Дата	Схема-розгортка стін. Спальня	ASTERIO design asterio.design		
Автор проекта	Степанченко А.						
Перевірів	Степанченко А.						




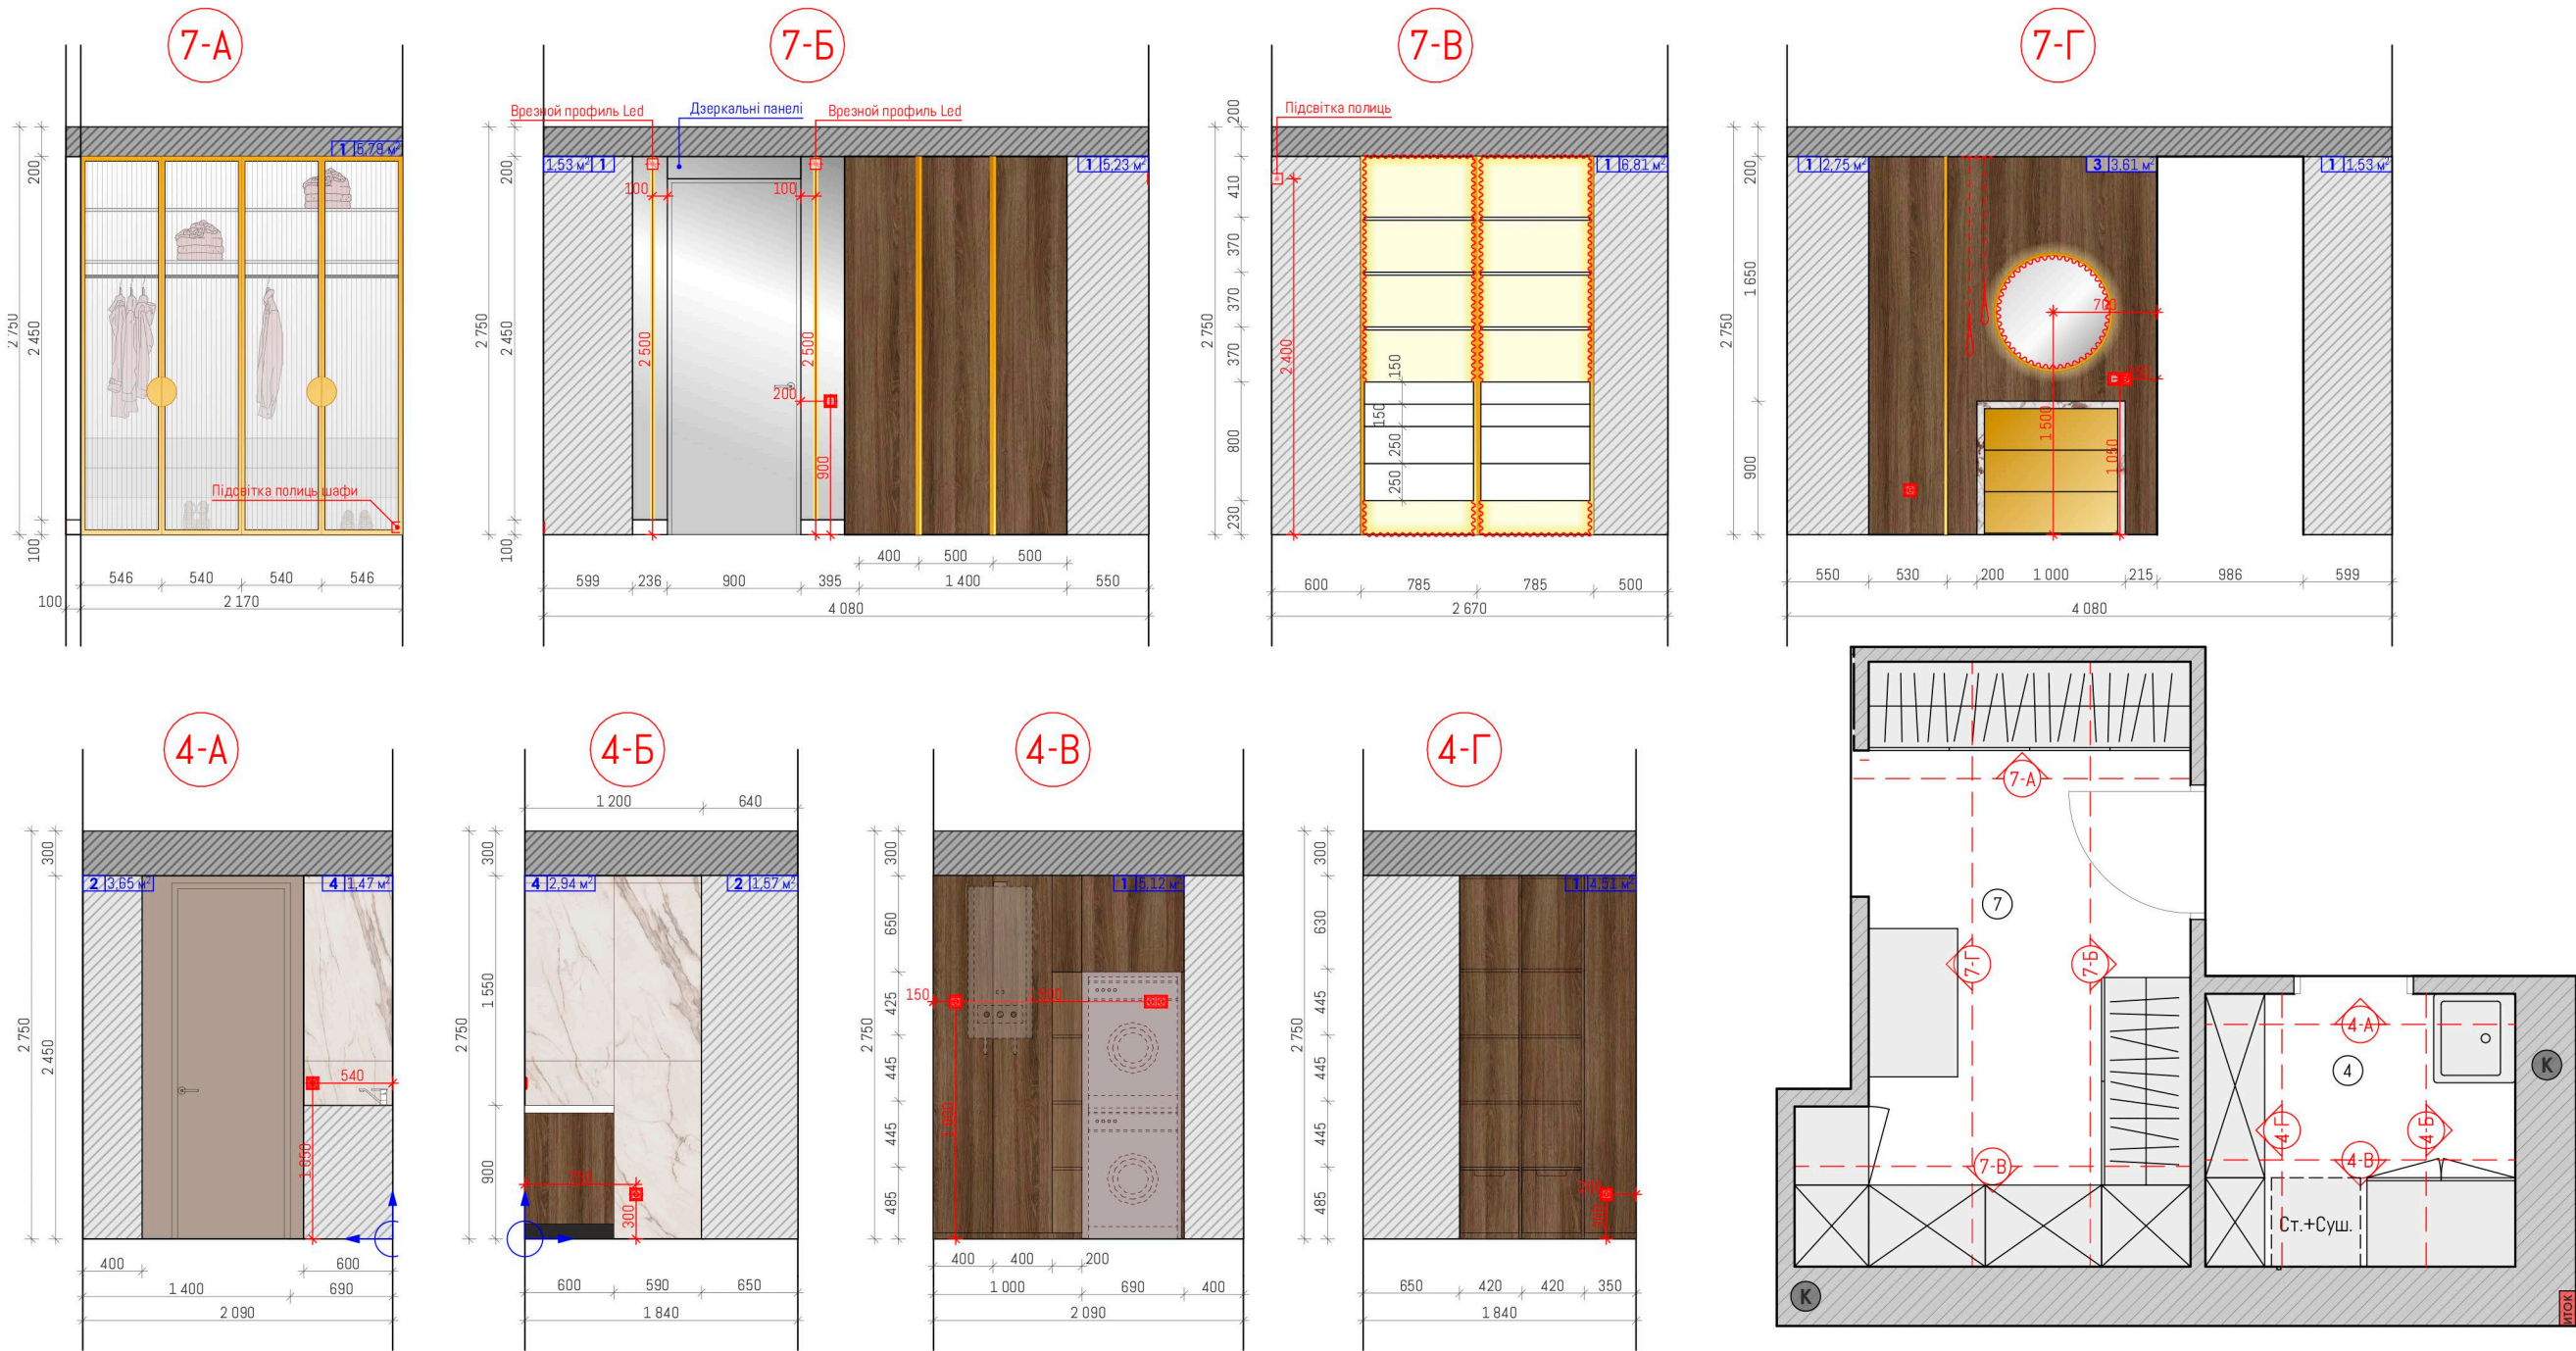


Умовні позначення:

1	Фарба "біла" 23,64м ² (без запасу)	2	Фарба "коричнева" 14,85м ² (без запасу)
3	Дерев'яний шпон 3,61 м ² (без запасу)	4	Керамограніт "Калаката біла" 4,43 м ² (без запасу)

Примітки:
1. Вісі прийнято умовно;
2. За відмітку 0.000 прийнято рівень чистої підлоги приміщення;
3. Виміри взяті без умови врахування вирівнювання стін, стелі та підлоги.

Дизайн-проект приватної квартири за адресою: м. Київ, ЖК Ліпінка				Стадія	Аркуш	Аркушів
				ДП	21	24
Архітектор	Степанченко А.			Схема-розгортка стін. Гардероб та пральня ASTERIO design asterio.design		
Автор проекта	Степанченко А.					
Перевірів	Степанченко А.					

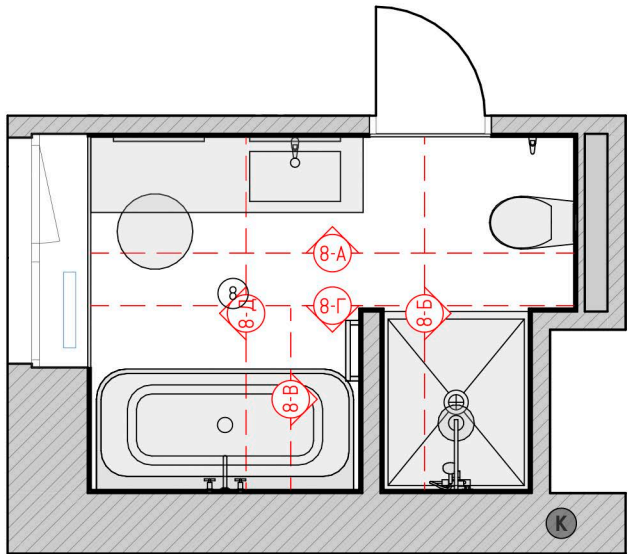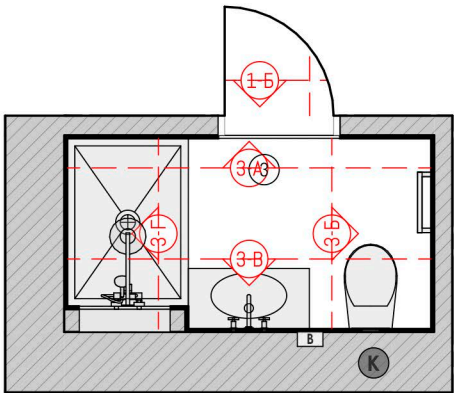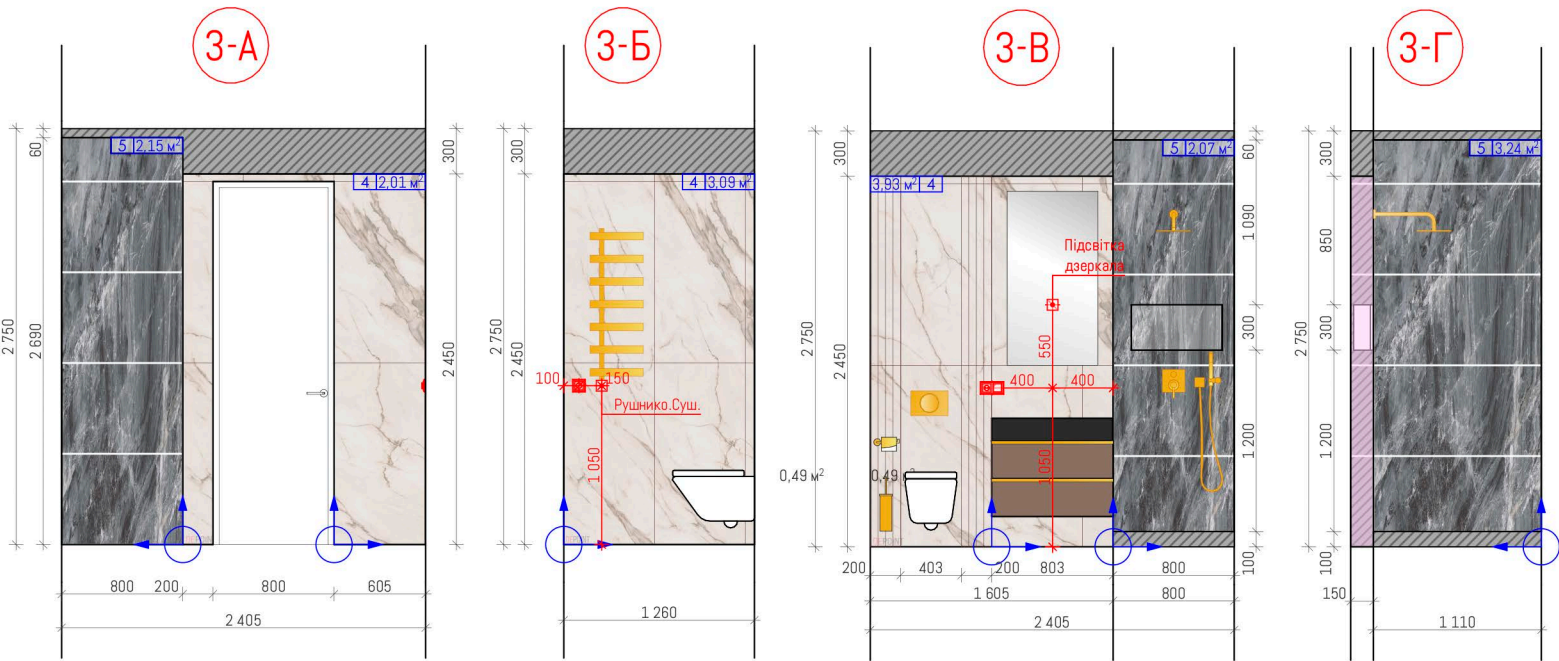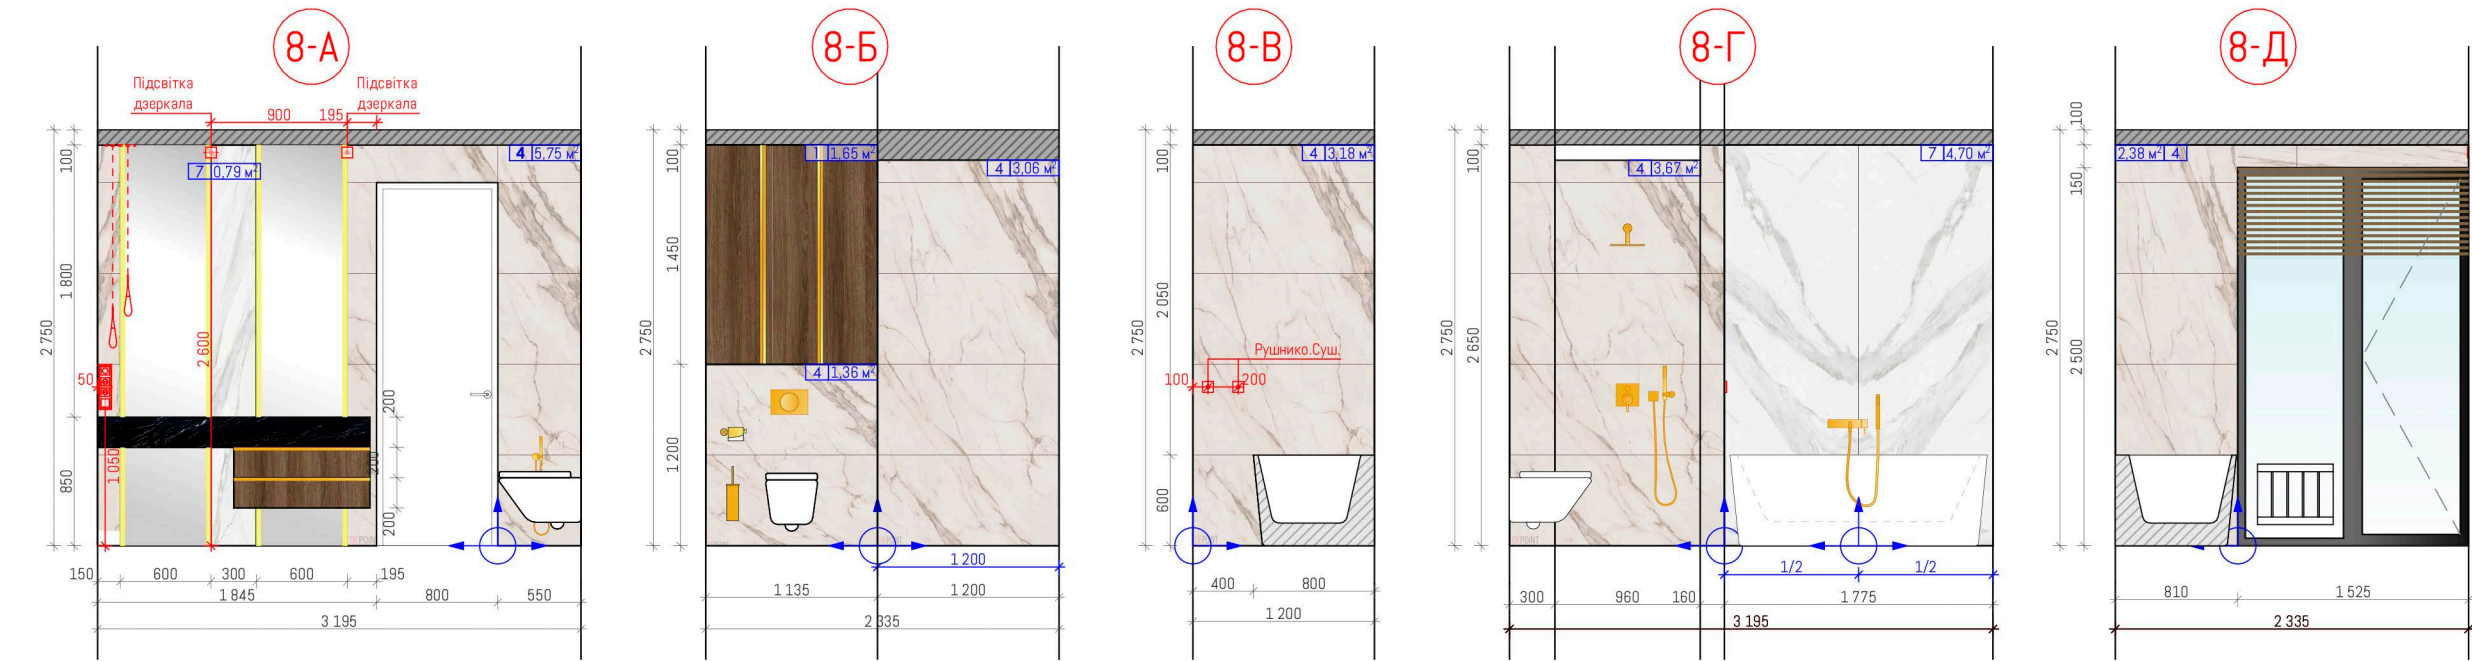

Умовні позначення:

- 4 Керамограніт "Калаката біла" 9,03 м² (без запасу)
- 5 Керамограніт "Сірий мрамур" 7,46 м² (без запасу)

Умовні позначення:

- 1 Фарба "біла" 1,65м² (без запасу)
- 4 Керамограніт "Калаката біла" 19,4 м² (без запасу)
- 7 Керамограніт "Мрамур білий book" 5,49 м² (без запасу)






Примітки:
1. Вісі прийнято умовно;
2. За відмітку 0.000 прийнято рівень чистої підлоги приміщення;
3. Виміри взяті без умови врахування вирівнювання стін, стелі та підлоги.

Дизайн-проект приватної квартири за адресою: м. Київ, ЖК Ліпінка				Стадія	Аркуш	Аркушів
				ДП	22	24
Архітектор	Степанченко А.	Підпис	Дата	Схема-розгортка стін. Санвузол та ванна кімната		
Автор проекта	Степанченко А.					
Перевірів	Степанченко А.					
				ASTERIO design asterio.design		




Примітки:
1. Вісі прийнято умовно;
2. За відмітку 0.000 прийнято рівень чистої підлоги приміщення;
3. Виміри взяті без умови врахування вирівнювання стін, стелі та підлоги.

				Дизайн-проект приватної квартири за адресою: м. Київ, ЖК Ліпінка	Стадія	Аркуш	Аркушів
					ДП	23	24
Архітектор	ПІБ	Підпис	Дата	Схема-розгортка стін. Балкон	ASTERIO design asterio.design		
Автор проекта	Степанченко А.						
Перевірів	Степанченко А.						

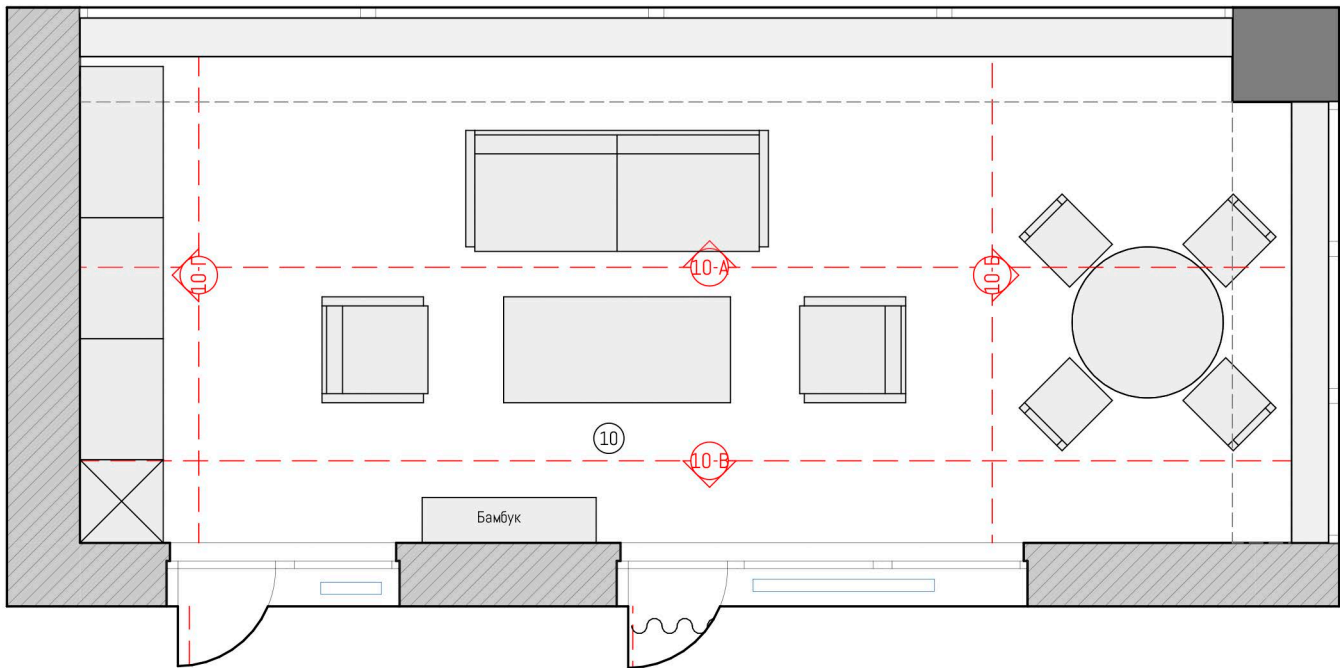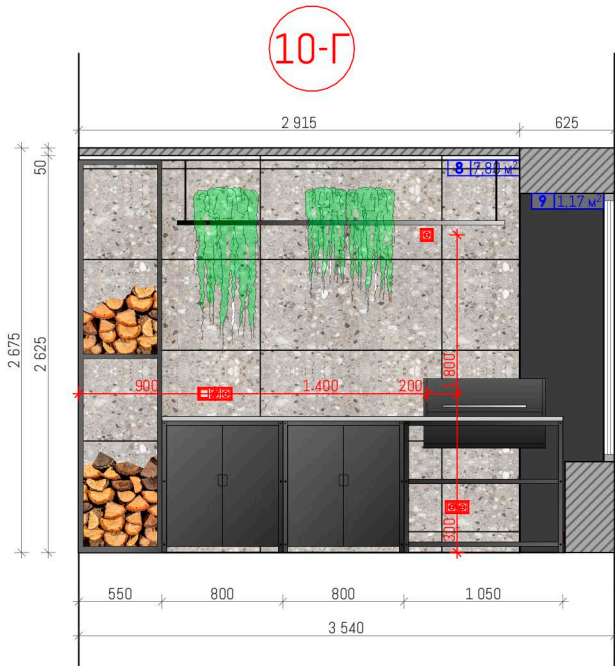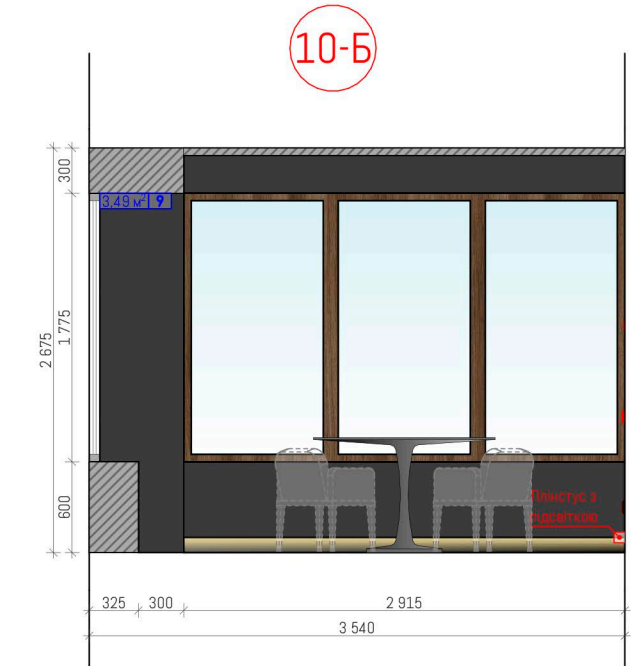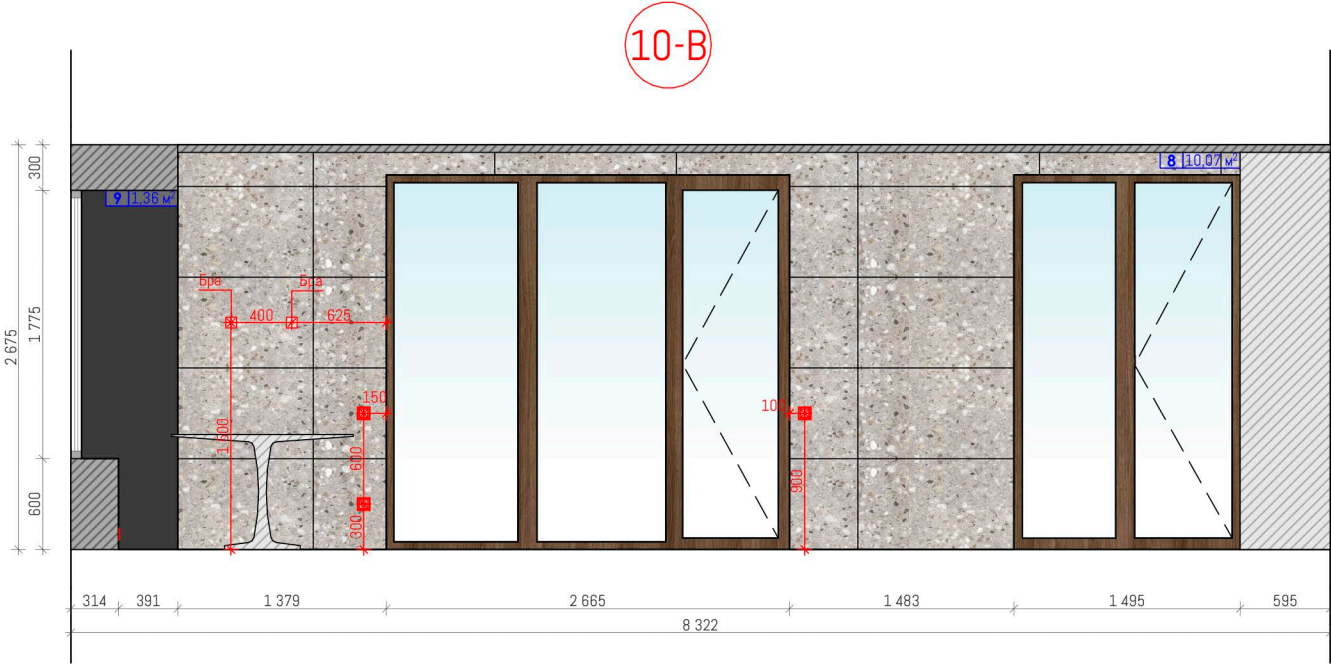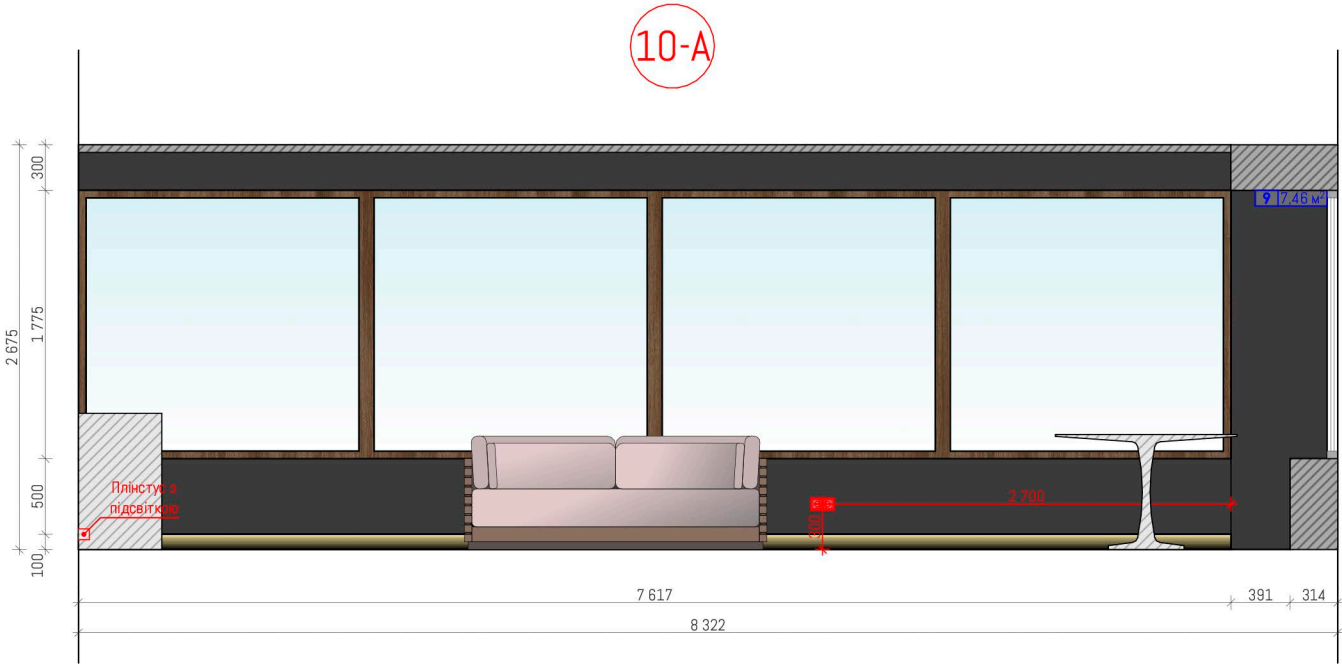

Умовні позначення:

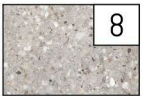

8
Керамограніт Frammenta Taupe
Nat Rett (600x1200мм)
17,87 м² (без запасу)



9
Керамограніт Alpes Negro (600x1200)
11,66 м² (без запасу)

Примітки:
1. Вісі прийнято умовно;
2. За відмітку 0.000 прийнято рівень чистої підлоги приміщення;
3. Виміри взяті без умови врахування вирівнювання стін, стелі та підлоги.

Дизайн-проект приватної квартири за адресою: м. Київ, ЖК Ліпінка				Стадія	Аркуш	Аркушів
				ДП	24	24
Архітектор	ПІБ	Підпис	Дата	Схема-розгортка стін. Тераса ASTERIO design asterio.design		
Автор проекта	Степанченко А.					
Перевірів	Степанченко А.					